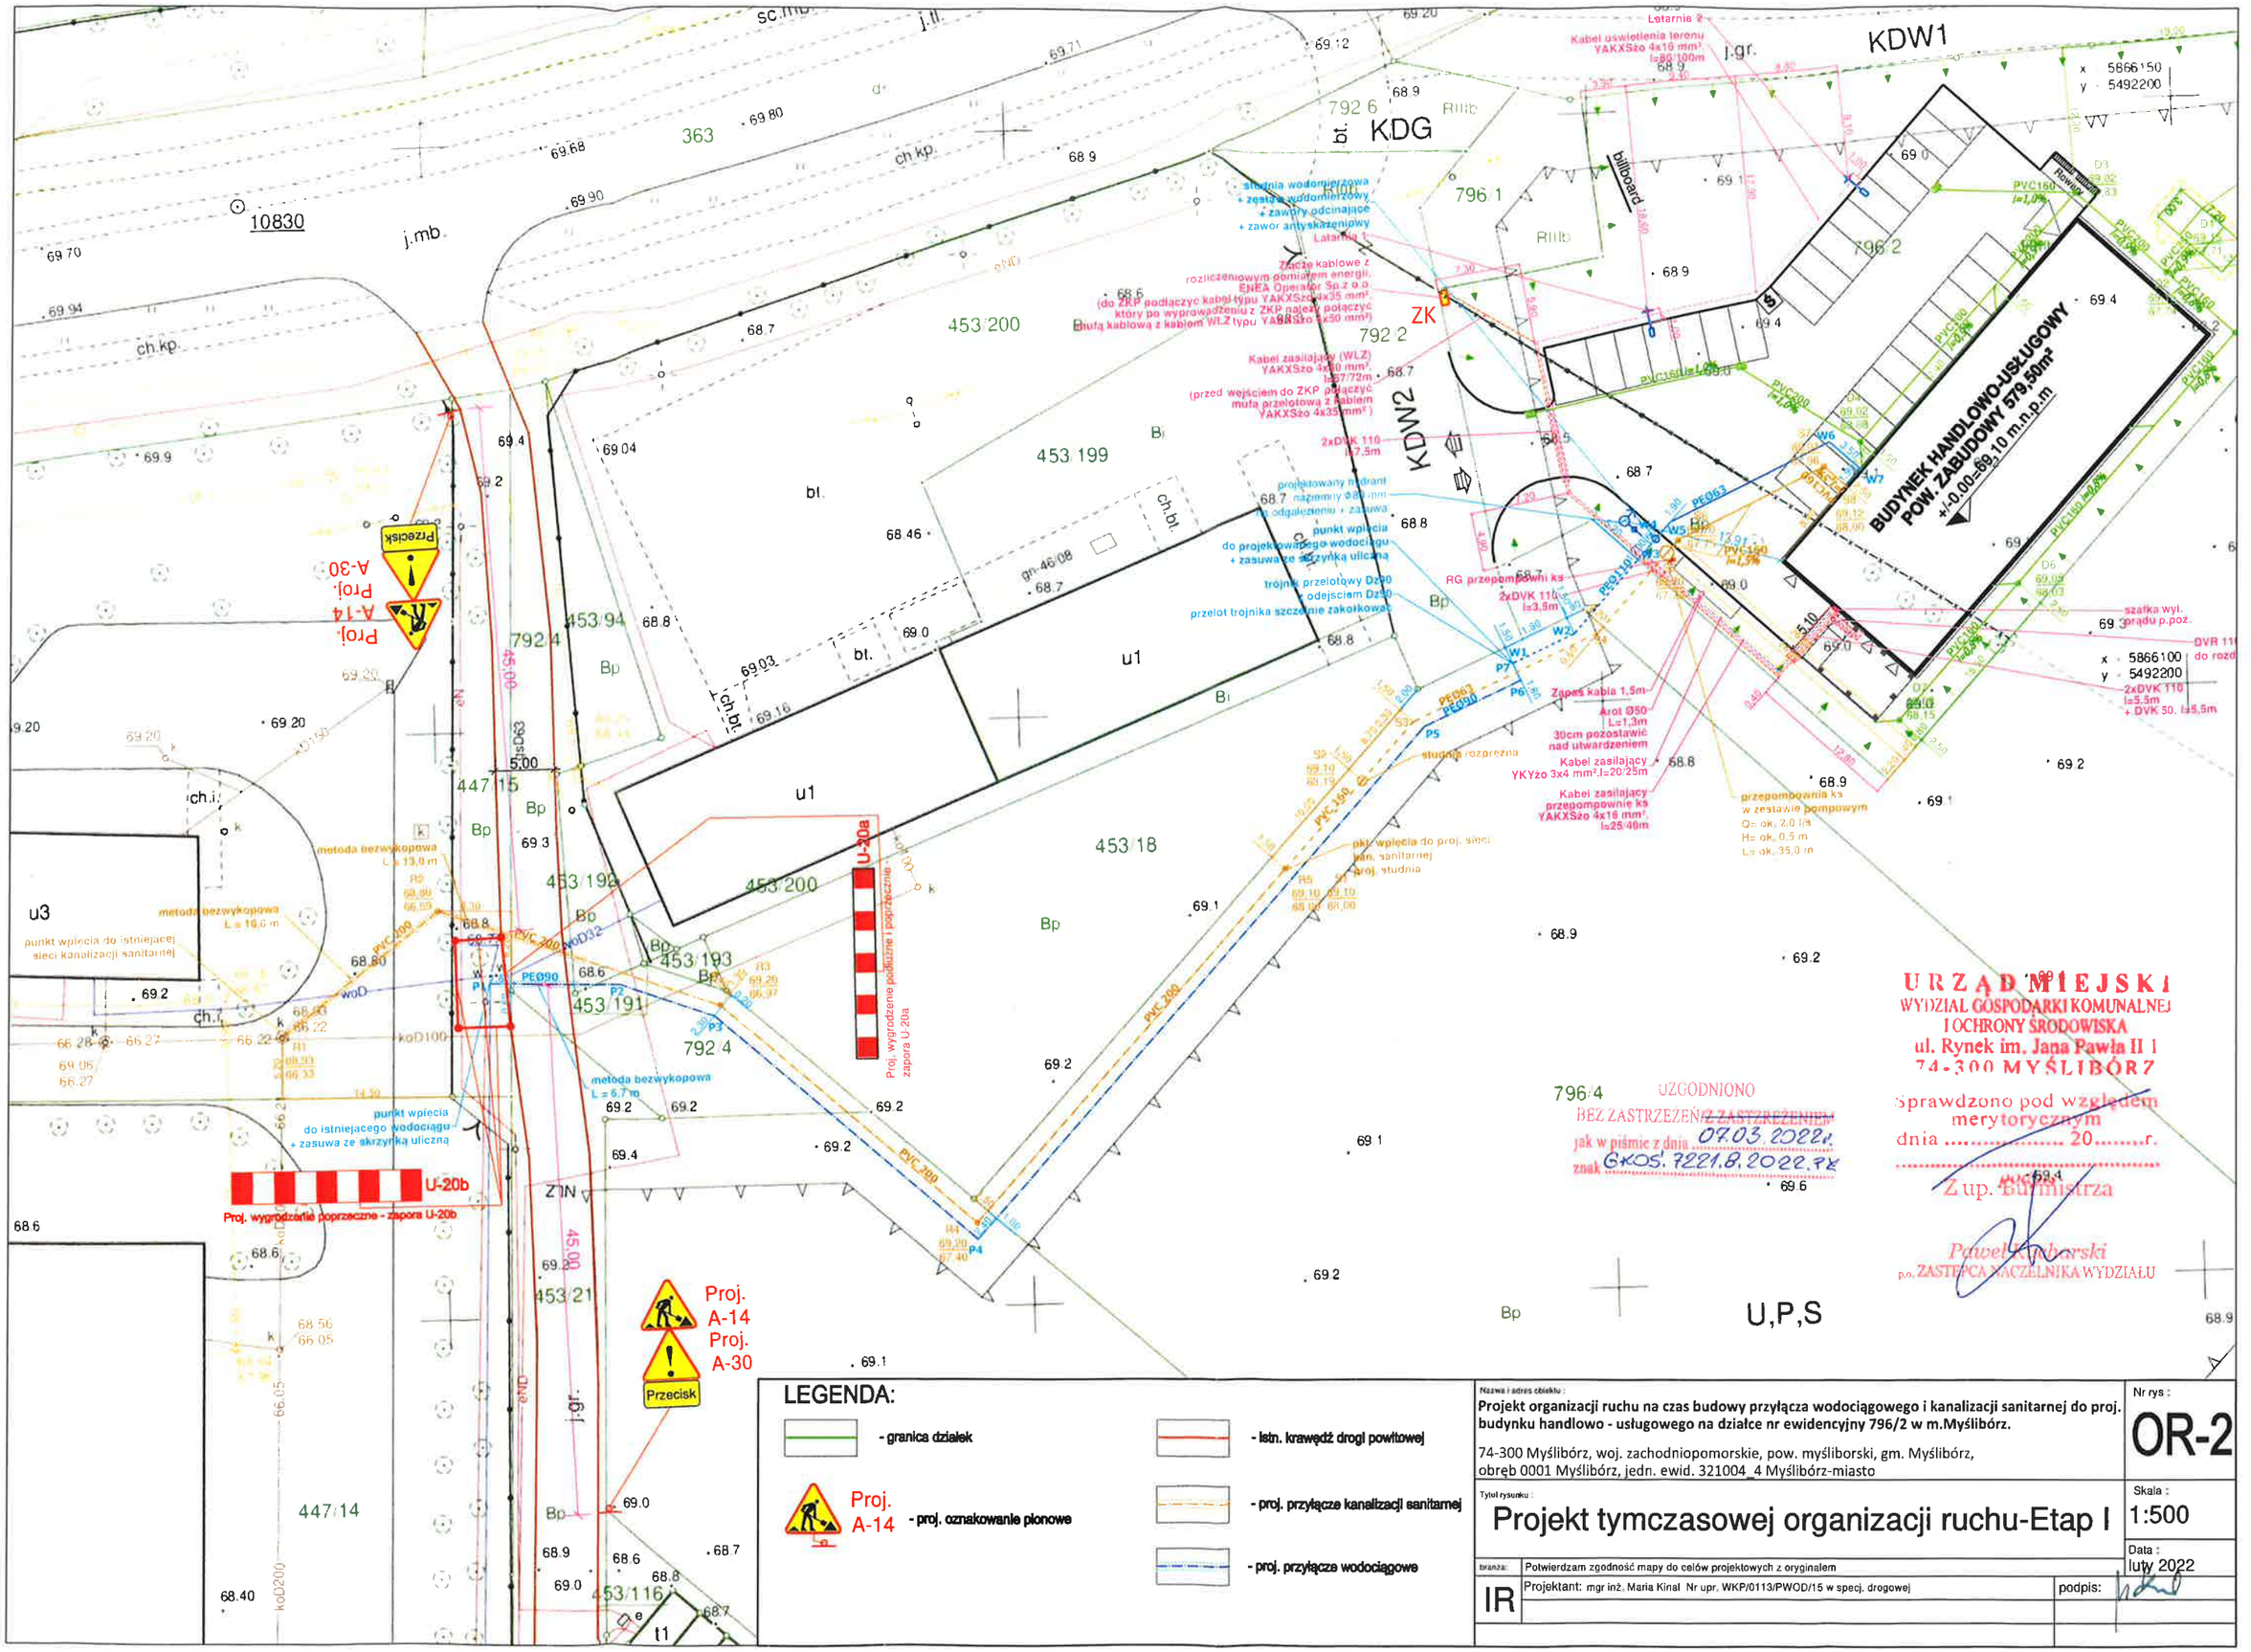

Nazwa i adres obiektu:
Projekt organizacji ruchu na czas budowy przyłącza wodociągowego i kanalizacji sanitarnej do proj. budynku handlowo - usługowego na działce nr ewidencyjny 796/2 w m.Myślibórz.

74-300 Myślibórz, woj. zachodniopomorskie, pow. myśliborski, gm. Myślibórz, obręb 0001 Myślibórz, jedn. ewid. 321004_4 Myślibórz-miasto

Nr rys: **OR-2**

Tytuł rysunku:
Projekt tymczasowej organizacji ruchu-Etap I

Skala: 1:500

Data: luty 2022

branża: IR

Potwierdzam zgodność mapy do celów projektowych z oryginałem

Projektant: mgr inż. Maria Kinal Nr upr. WKP/0113/PWOD/15 w specj. drogowej

podpis: