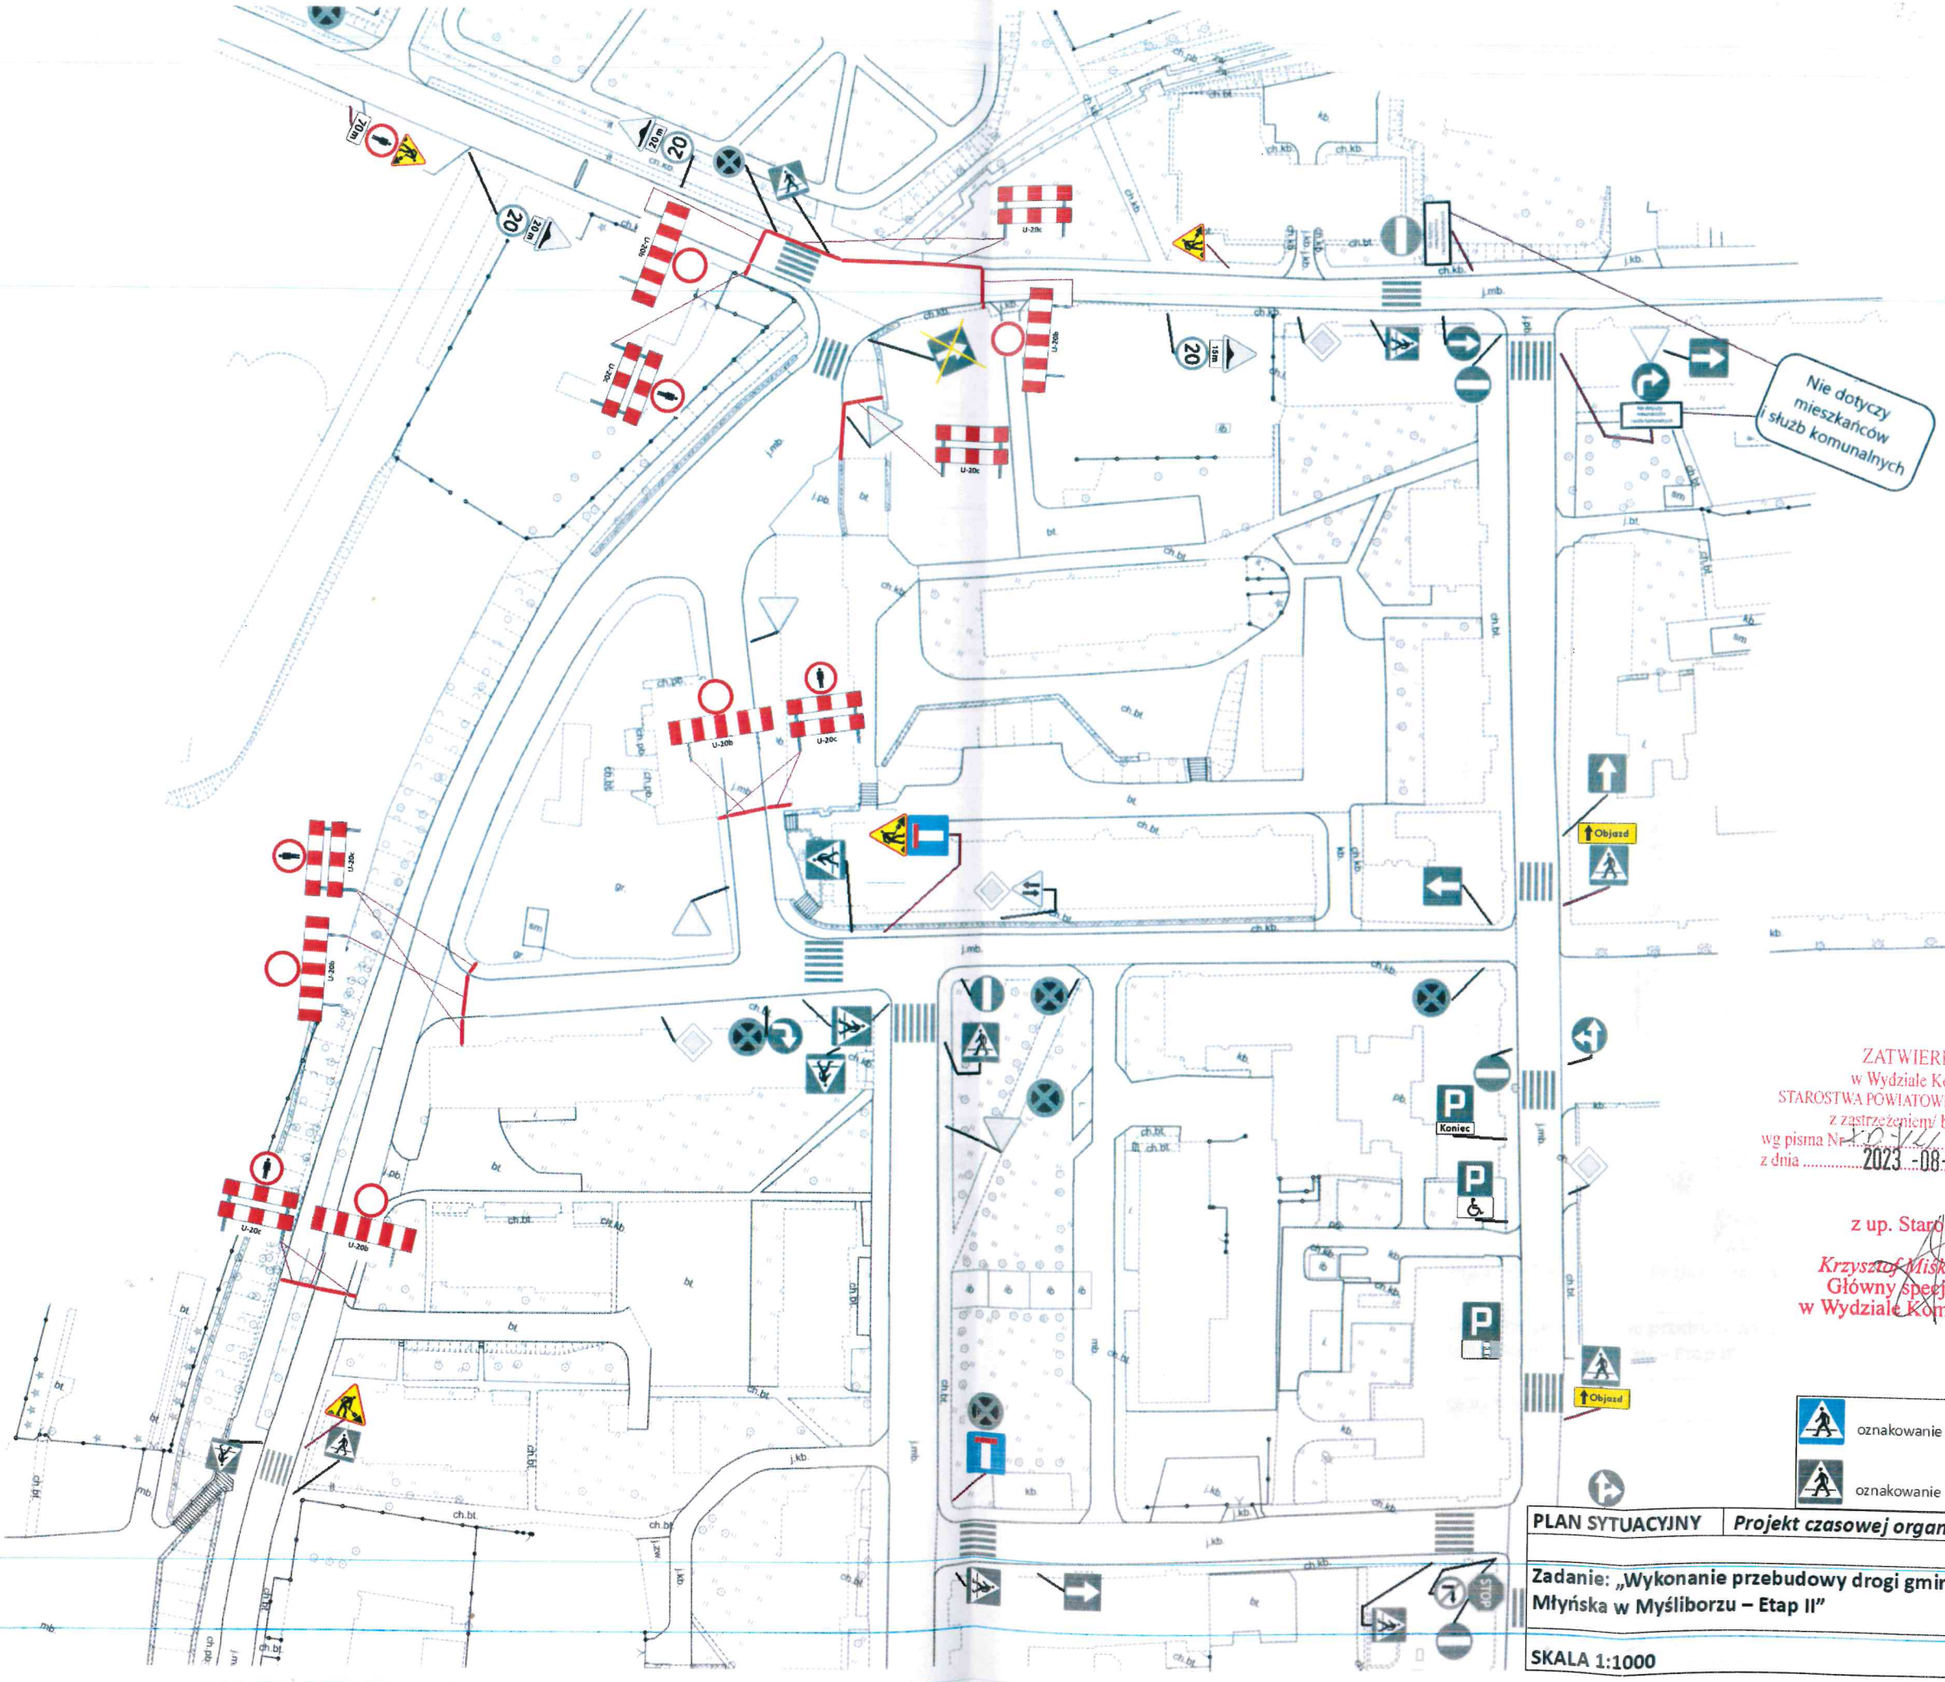

ZATWIERDZONO
w Wydziale Komunikacji
STAROSTWA POWIATOWEGO W MYŚLIBORZU
z zastrzeżeniem/ ~~bez zastrzeżeń~~
wg pisma Nr KO.7221.149.2023.KM
z dnia 2023-08-03

z up. Starosty
Krzysztof Miśkiewicz
Główny specjalista
w Wydziale Komunikacji

oznakowanie projektowane

oznakowanie istniejące

PLAN SYTUACYJNY	*Projekt czasowej organizacji ruchu*
Zadanie: „Wykonanie przebudowy drogi gminnej tj. ul. Młyńska w Myśliborzu – Etap II”	
SKALA 1:1000	RYS. 2