


URZĄD MIEJSKI
WYDZIAŁ GOSPODARKI KOMUNALNEJ
I OCHRONY ŚRODOWISKA
ul. Rynek im. Jana Pawła II 1
74-300 MYŚLIBÓRZ

UZGODNIOM
~~BEZ ZASTRZEŻENI/W ZASTRZEŻENIEM~~
jak w piśmie z dnia 20.11.2023r.
znak CROS 4221.56.2063

Z up. Burmistrza

Paweł Kucharski
p.o. ZASTĘPCA NACZELNIKA WYDZIAŁU

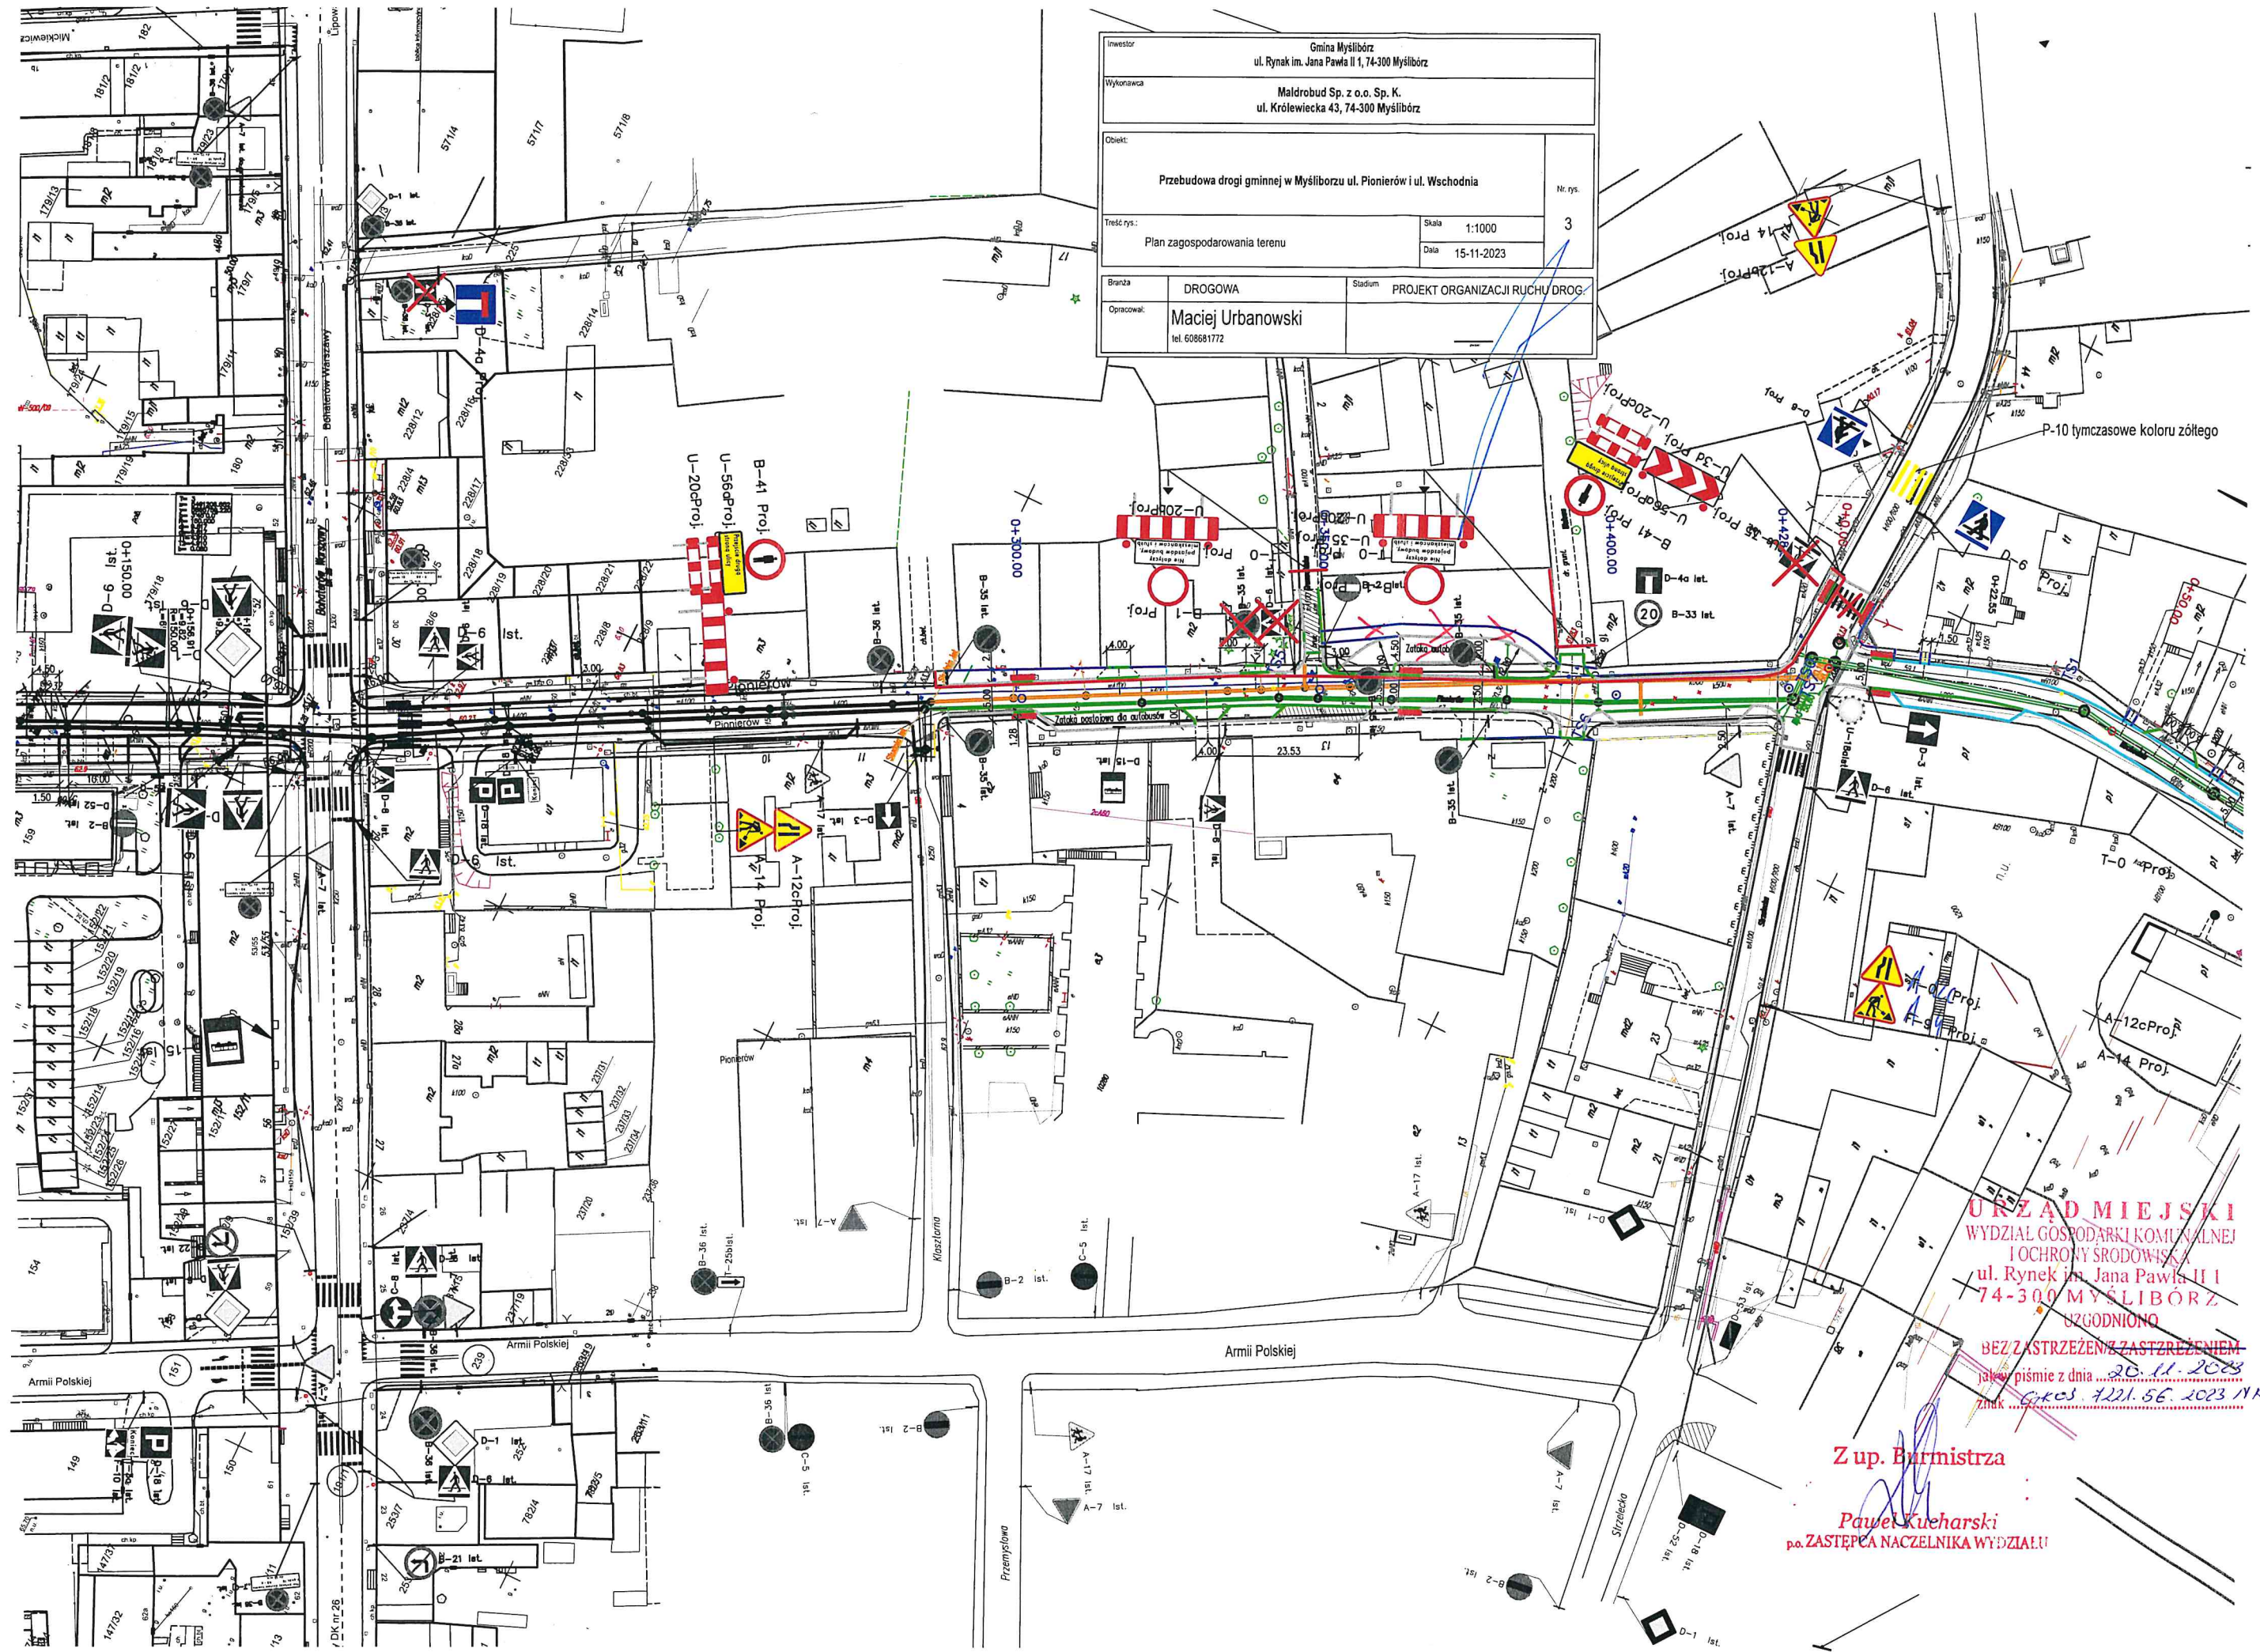

Inwestor Gmina Myslibórz ul. Rynek im. Jana Pawła II 1, 74-300 Myslibórz	
Wykonawca Maldrobud Sp. z o.o. Sp. K. ul. Królewicka 43, 74-300 Myslibórz	
Opis: Przebudowa drogi gminnej w Mysliborzu ul. Pionierów i ul. Wschodnia	
Treść rys.: Plan zagospodarowania terenu	Nr. rys.: 3
Skala: 1:1000	Data: 15-11-2023
Branża: DROGOWA	Stadium: PROJEKT ORGANIZACJI RUCHU DROGI
Opracował: Maciej Urbanowski tel. 608681772	

URZĄD MIEJSKI
WYDZIAŁ GOSPODARKI KOMUNALNEJ
I OCHRONY ŚRODOWISKA
ul. Rynek im. Jana Pawła II 1
74-300 MYSLIBÓRZ
UZGODNIONO

BEZ ZASTRZEŻENIA / ZASTRZEŻENIEM
jak w piśmie z dnia 20.11.2023
znak 1221.56.2023 NKU

Z up. Burmistrza
Paweł Kucharski
po ZASTĘPCA NACZELNIKA WYDZIAŁU

URZĄD MIEJSKI
WYDZIAŁ GOSPODARKI KOMUNALNEJ
I OCHRONY ŚRODOWISKA
ul. Rynek im. Jana Pawła II 1
74-300 MYŚLIBÓRZ

UZGODNIONO
BEZ ZASTRZEŻENIA/ZASTRZEŻENIEM

jak w piśmie z dnia 20.11.2023
znak 4221.56 2023/NKt

Z up. Burmistrza

Paweł Kucharski
p.o. ZASTĘPCA NACZELNIKA WYDZIAŁU

