

Mapa zasadnicza


Skala 1:500

Województwo: zachodniopomorskie
Powiat: myśliborski
Jednostka ewid.: Myślibórz - miasto
Obręb: MYŚLIBÓRZ 2
Układ wsp.: 2000_15, PL-EVRF2007-NH
Id zamówienia: GKN.6642.922.2024.AŚw

Nazwa organu prowadzącego państwowy zasób geodezyjny i kartograficzny	STAROSTA MYŚLIBORSKI
Identyfikator ewidencyjny materiału zasobu	P.3210.2019.317
Nazwa materiału zasobu	Mapa zasadnicza
Data wykonania kopii materiału zasobu	22-07-2024r.
Imię, nazwisko i podpis osoby reprezentującej organ	z up. Starosty inż. Anna Świderska Inspektor w Wydziale Geodezji, Katastru

OZNACZENIA

-  Projektowane oznakowanie pionowe
-  Istniejące oznakowanie pionowe
-  Oznakowanie pionowe do zasłonięcia
-  Oznakowanie poziome przekreślone taśmą

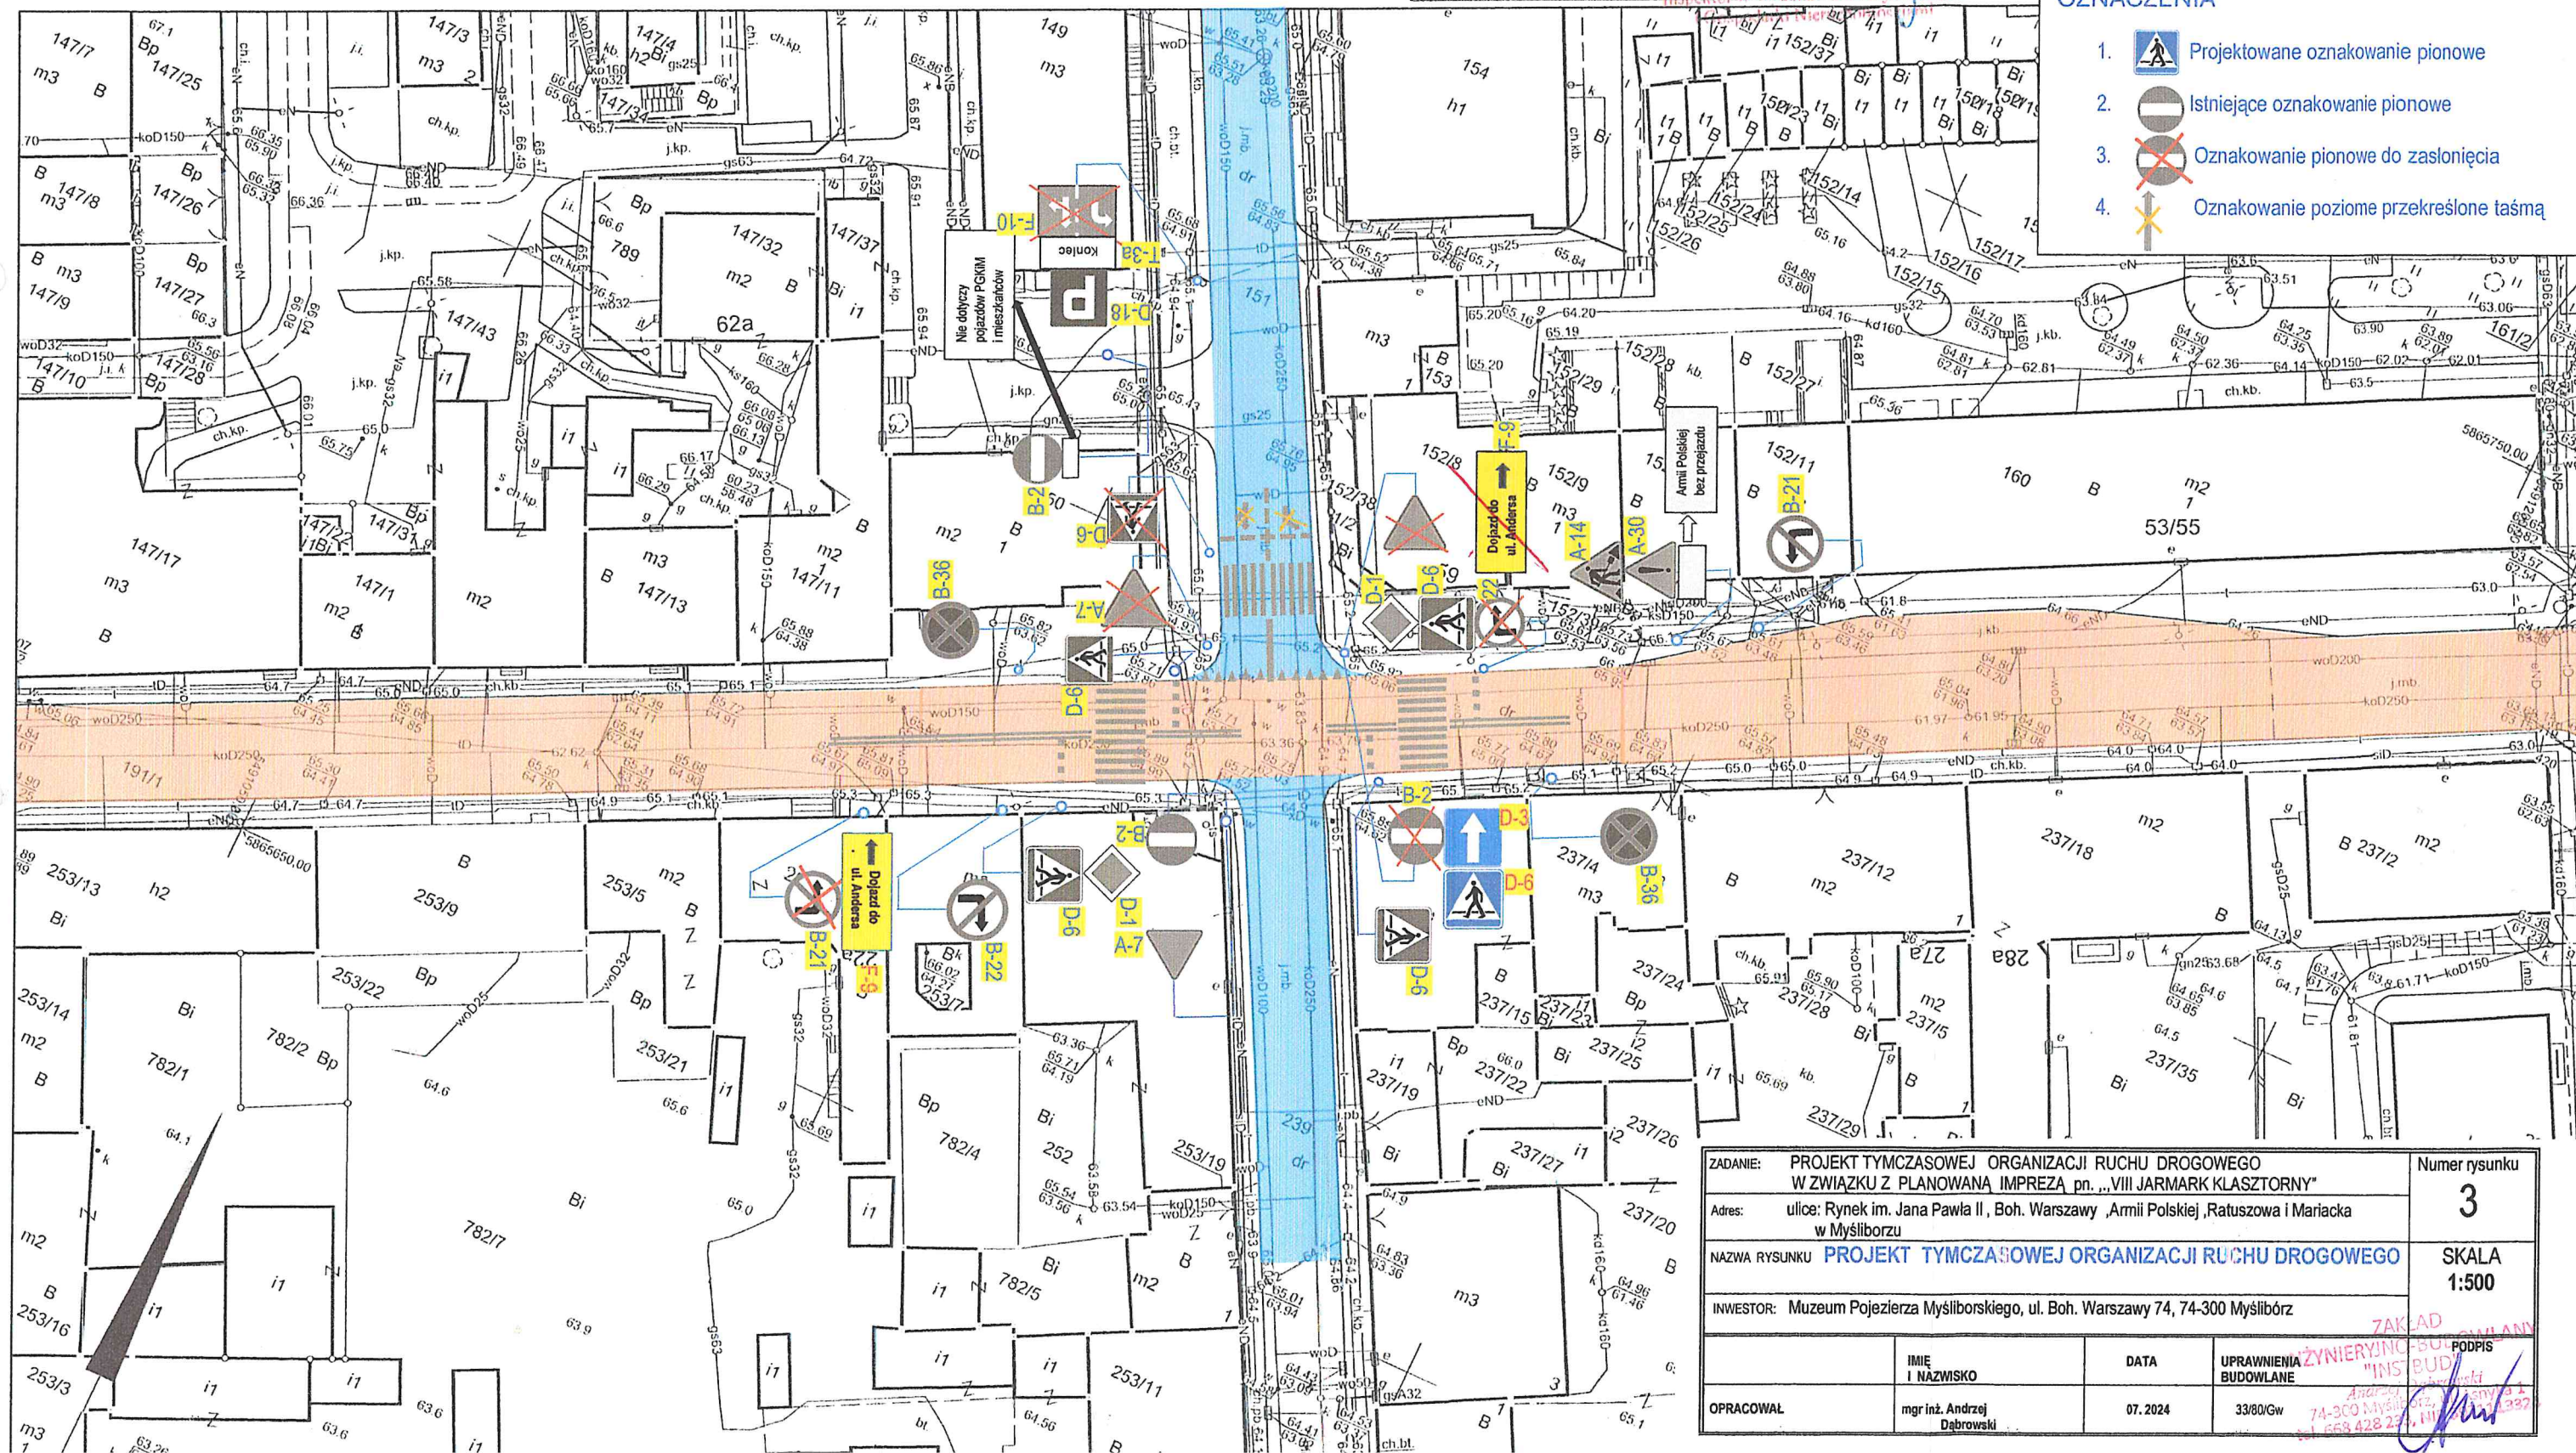

ZADANIE: PROJEKT TYMCZASOWEJ ORGANIZACJI RUCHU DROGOWEGO W ZWIĄZKU Z PLANOWANĄ IMPREZĄ pn. „VIII JARMARK KLASZTORYN”	Numer rysunku
Adres: ul. Rynek im. Jana Pawła II, Boh. Warszawy, Armii Polskiej, Ratuszowa i Mariacka w Myśliborzu	3
NAZWA RYSUNKU: PROJEKT TYMCZASOWEJ ORGANIZACJI RUCHU DROGOWEGO	SKALA 1:500
INWESTOR: Muzeum Pojezierza Myśliborskiego, ul. Boh. Warszawy 74, 74-300 Myślibórz	
OPRACOWAŁ: mgr inż. Andrzej Dąbrowski	DATA: 07.2024
IMIE I NAZWISKO	UPRAWNIENIA BUDOWLANE
	33/80/Gw