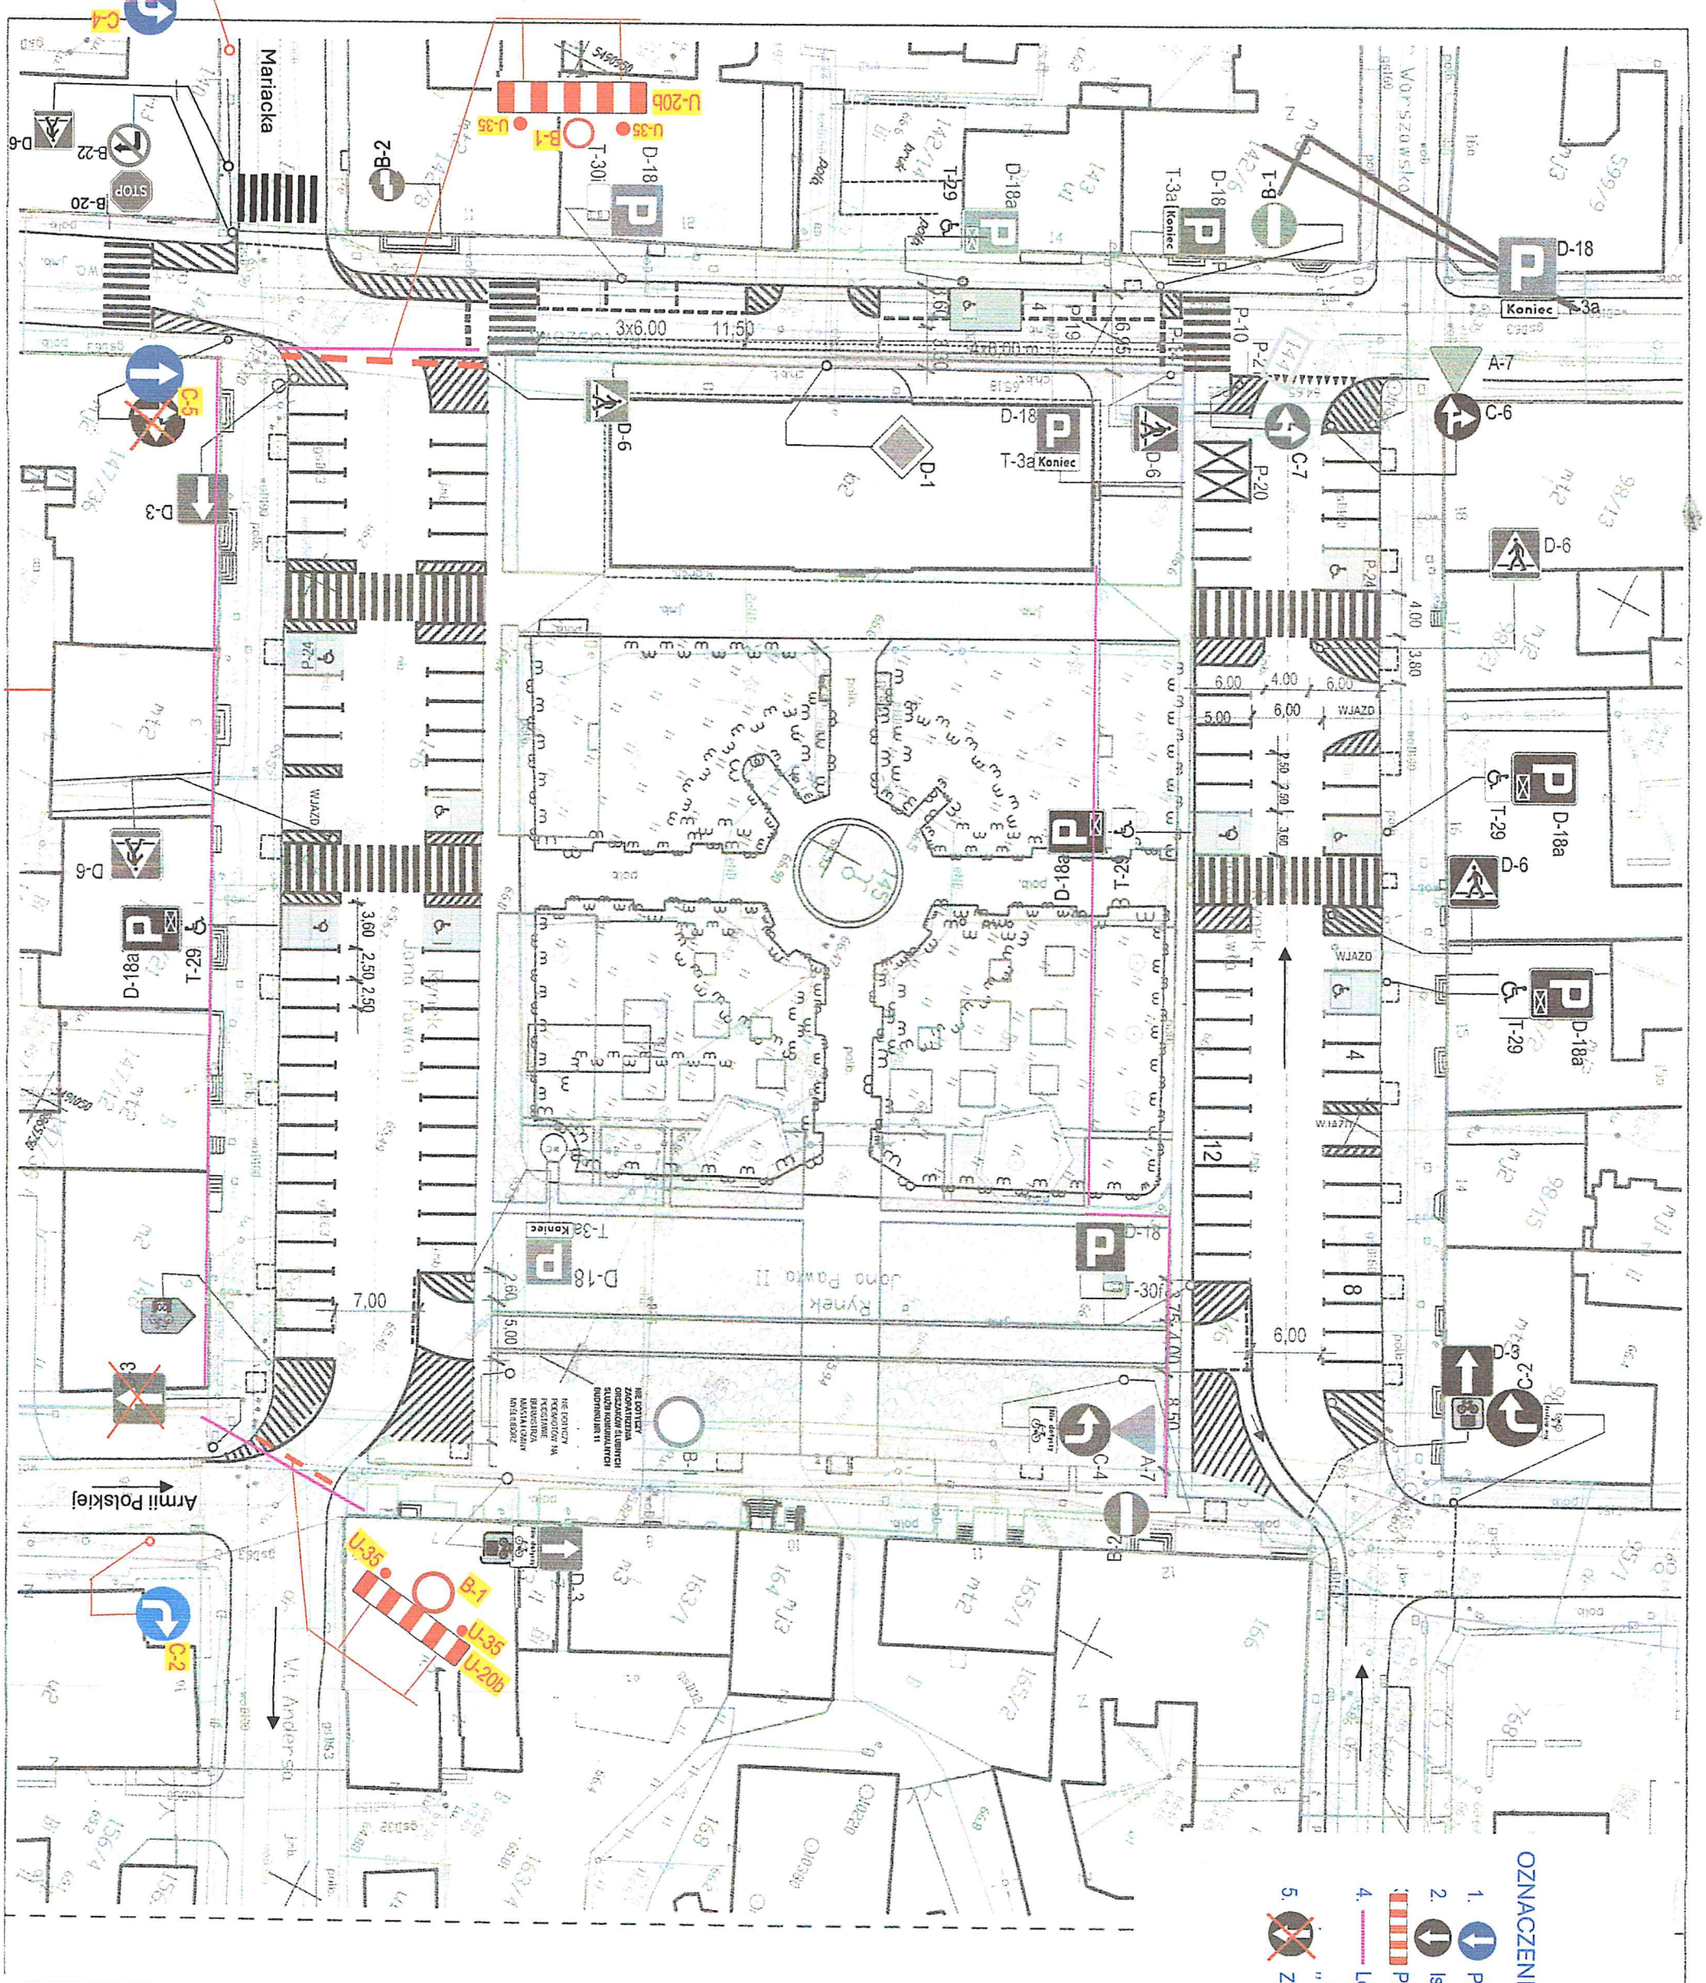

OZNACZENIA

1. Projektowane oznakowanie pionowe
2. Istniejące oznakowanie pionowe
3. Projektowane urządzenia bezpieczeństwa
4. Lokalizacja miejsca imprezy „ VIII JARMARK KLASZTORNY"
5. Znaki pionowe do zasłonięcia

ZADANIE: PROJEKT TYMCZASOWEJ ORGANIZACJI RUCHU DROGOWEGO W ZWIĄZKU Z PLANOWANĄ IMPREZĄ pn. „VIII JARMARK KLASZTORNY"			Numer rysunku 2
ADRES: ulice: Rynek im. Jana Pawła II , Boh. Warszawy, Armii Polskiej ,Ratuszowa , Mariacka			
NAZWA RYSUNKU PROJEKT TYMCZASOWEJ ORGANIZACJI RUCHU DROGOWEGO			SKALA 1:500
INWESTOR: Muzeum Pojezierza Myśliborskiego, ul. Bohaterów Warszawy 74 , 74-300 Myślibórz			
	IMIĘ I NAZWISKO	DATA	UPRAWNIENIA BUDOWLANE	PODPIS
OPRACOWAŁ	mgr inż. Andrzej Dąbrowski	07. 2024	33/80/Gw	ZAKŁAD INŻYNIERYJNO BUDOWLANY "INSTRUD" Andrzej Dąbrowski 74-300 Myślibórz, ul. Kasnyka 1 tel. 091 4[illegible] NIP 5[illegible]71112324