


Uwagi końcowe:

1. W trakcie imprezy organizator zobowiązany jest zapewnić przejazd przez zamknięte dla ruchu ulice dla pojazdów uprzywilejowanych.
2. Przedstawiony sposób rozmieszczenia służb należy traktować jako wstępny i ostateczne decyzje podejmie Organizator.
3. Bezpośrednio po zakończeniu imprezy Organizator przywróci pas drogowy do stanu pierwotnego.
4. Zmknięcie będzie trwało od dnia 30.08.24 r. godziny 16 do dnia 31.08.24 r. do godziny 20.
5. Znaki drogowe przeznaczone do zastąpienia należy zakryć folią czarną lub zdjąć
6. Nowe znaki zmieniające organizację ruchu należy zamontować większe niż klasa drogi, w tym przypadku należy zastosować znaki o rozmiarze S
7. Organizator zapewni dojazd mieszkańcom na zamkniętym odcinku drogi ul. Rynek im. Jana Pawła II w czasie trwania imprezy
8. Na ul. Wyszyńskiego, skrzyżowaniu ul. Wyszyńskiego i Pomorskiej oraz skrzyżowaniu ul. Pileckiego i Pionierów należy umiejscowić znak A-30 z tablicą informacyjną o treści: Uwaga! ul. Rynek im. Jana Pawła II wyłączona z ruchu

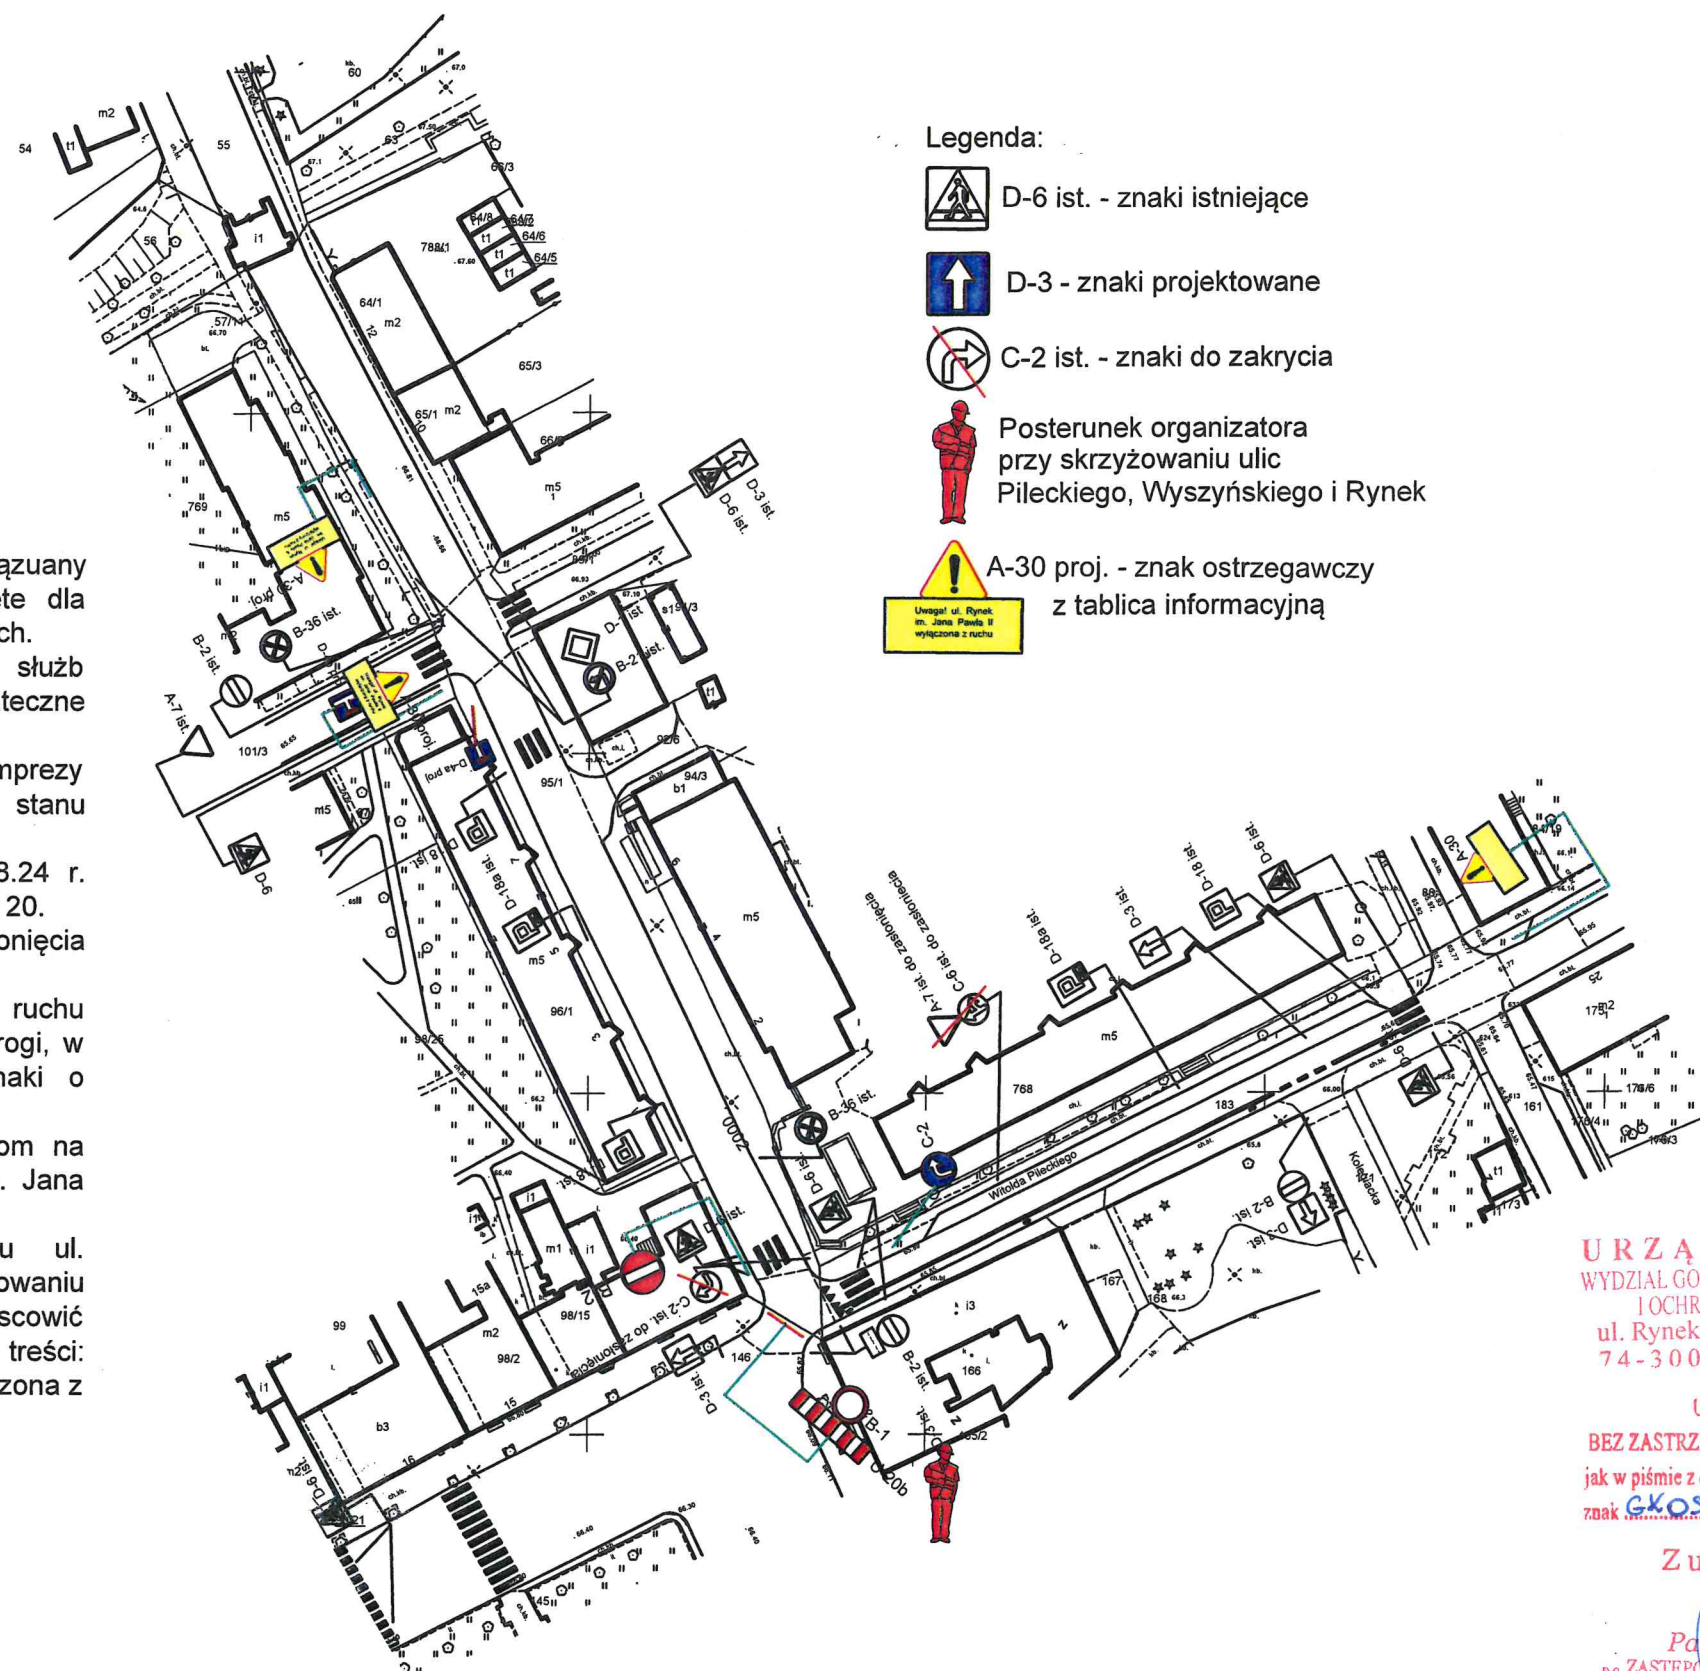

URZĄD MIEJSKI
WYDZIAŁ GOSPODARKI KOMUNALNEJ
I OCHRONY ŚRODOWISKA
ul. Rynek im. Jana Pawła II 1
74-300 MYŚLIBÓRZ

UZGODNIONO
BEZ ZASTRZEŻENIA Z ZASTRZEŻENIEM
jak w piśmie z dnia 23.08.2024 r.
znak GK.05.7221.35.2024.PK

Z up. Burmistrza

Paweł Kucharski
p.o. ZASTĘPCA NACZELNIKA WYDZIAŁU

Investor	Gmina Myslibórz, ul. Rynek im. Jana Pawła II 1, 74-300 Myslibórz			
Nazwa zadania	GMINNE OBCHODY DNIA STRAŻAKA			
Tytuł	Tymczasowa Organizacja ruchu			
Opracował	Michał Kaptan	Data	Podpis	Nr. Rys.
		07.2024 r.		2