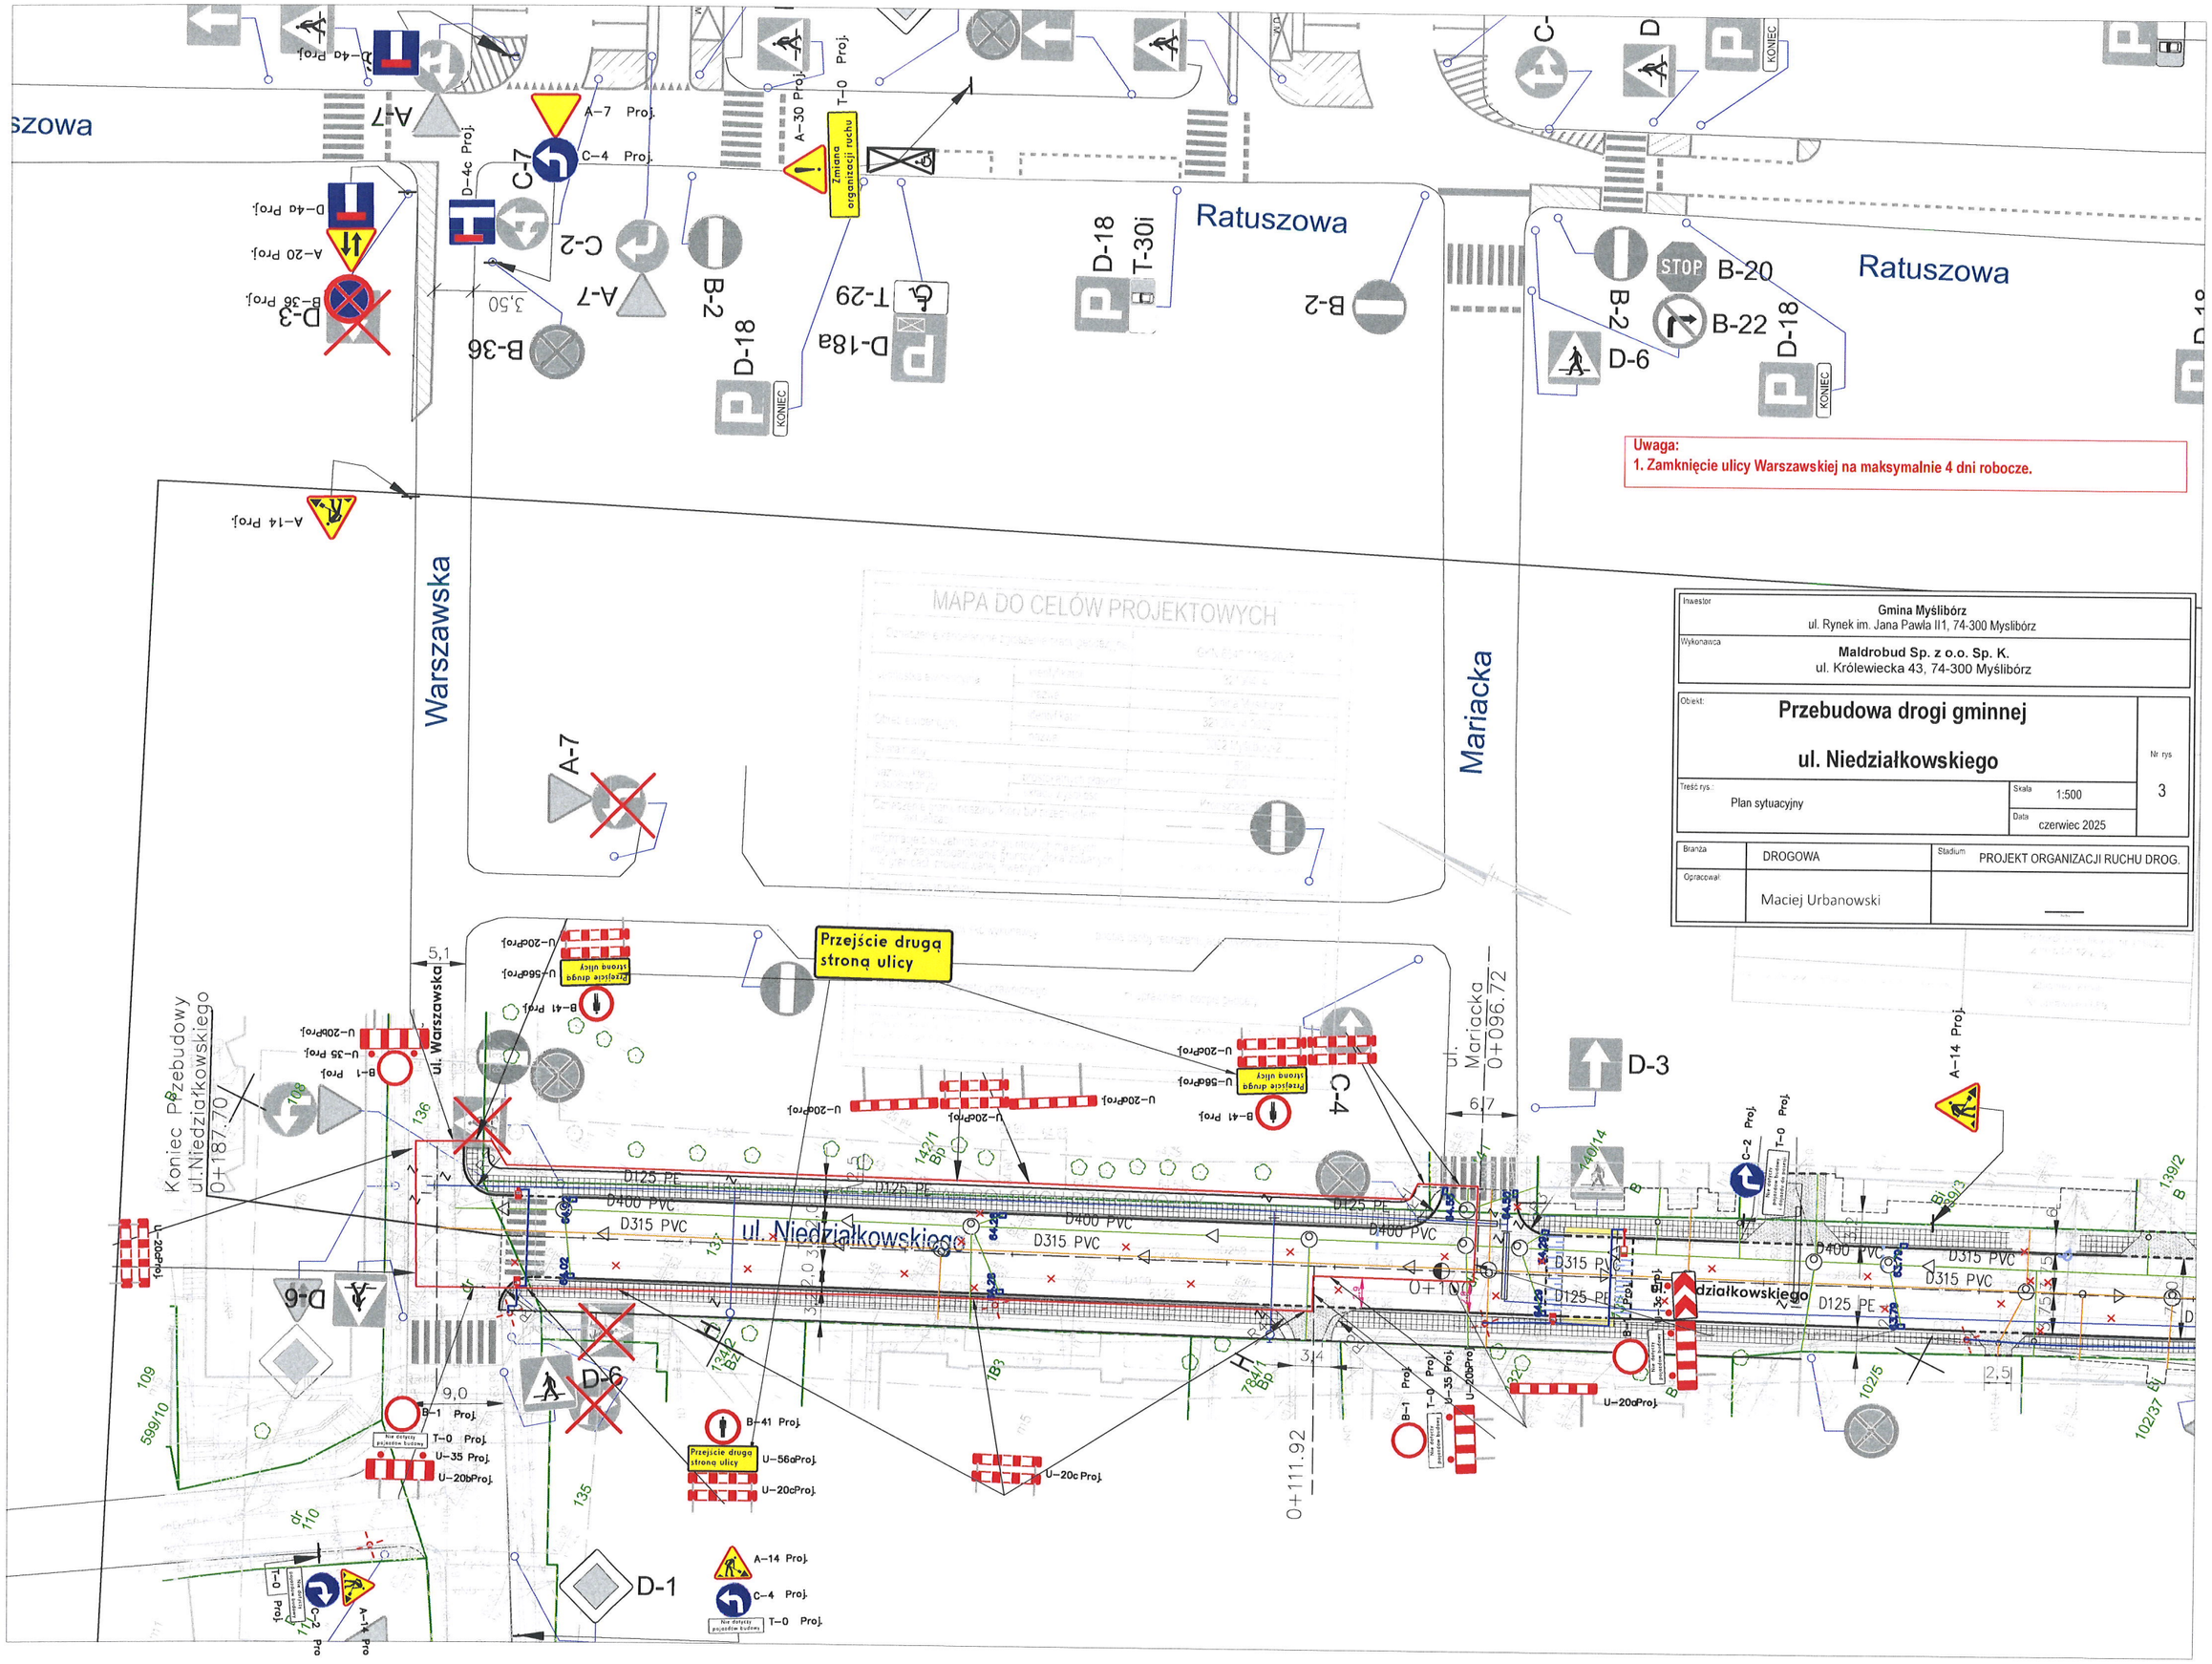
Ratuszowa
Warszawska
Mariacka
ul. Niedziałkowskiego
Koniec Przebudowy ul.Niedziałkowskiego 0+187.70
ul. Mariacka 0+096.72
0+111.92
Przejście drugą stroną ulicy
Zmiana organizacji ruchu
Uwaga:
1. Zamknięcie ulicy Warszawskiej na maksymalnie 4 dni robocze.
MAPA DO CELÓW PROJEKTOWYCH
Inwestor
Gmina Myślibórz
ul. Rynek im. Jana Pawła II1, 74-300 Myslibórz
Wykonawca
Maldrobud Sp. z o.o. Sp. K.
ul. Królewiecka 43, 74-300 Myślibórz
Obiekt:
Przebudowa drogi gminnej
ul. Niedziałkowskiego
Nr rys.
3
Treść rys.:
Plan sytuacyjny
Skala
1:500
Data
czerwiec 2025
Branża
DROGOWA
Stadium
PROJEKT ORGANIZACJI RUCHU DROG.
Opracował:
Maciej Urbanowski