


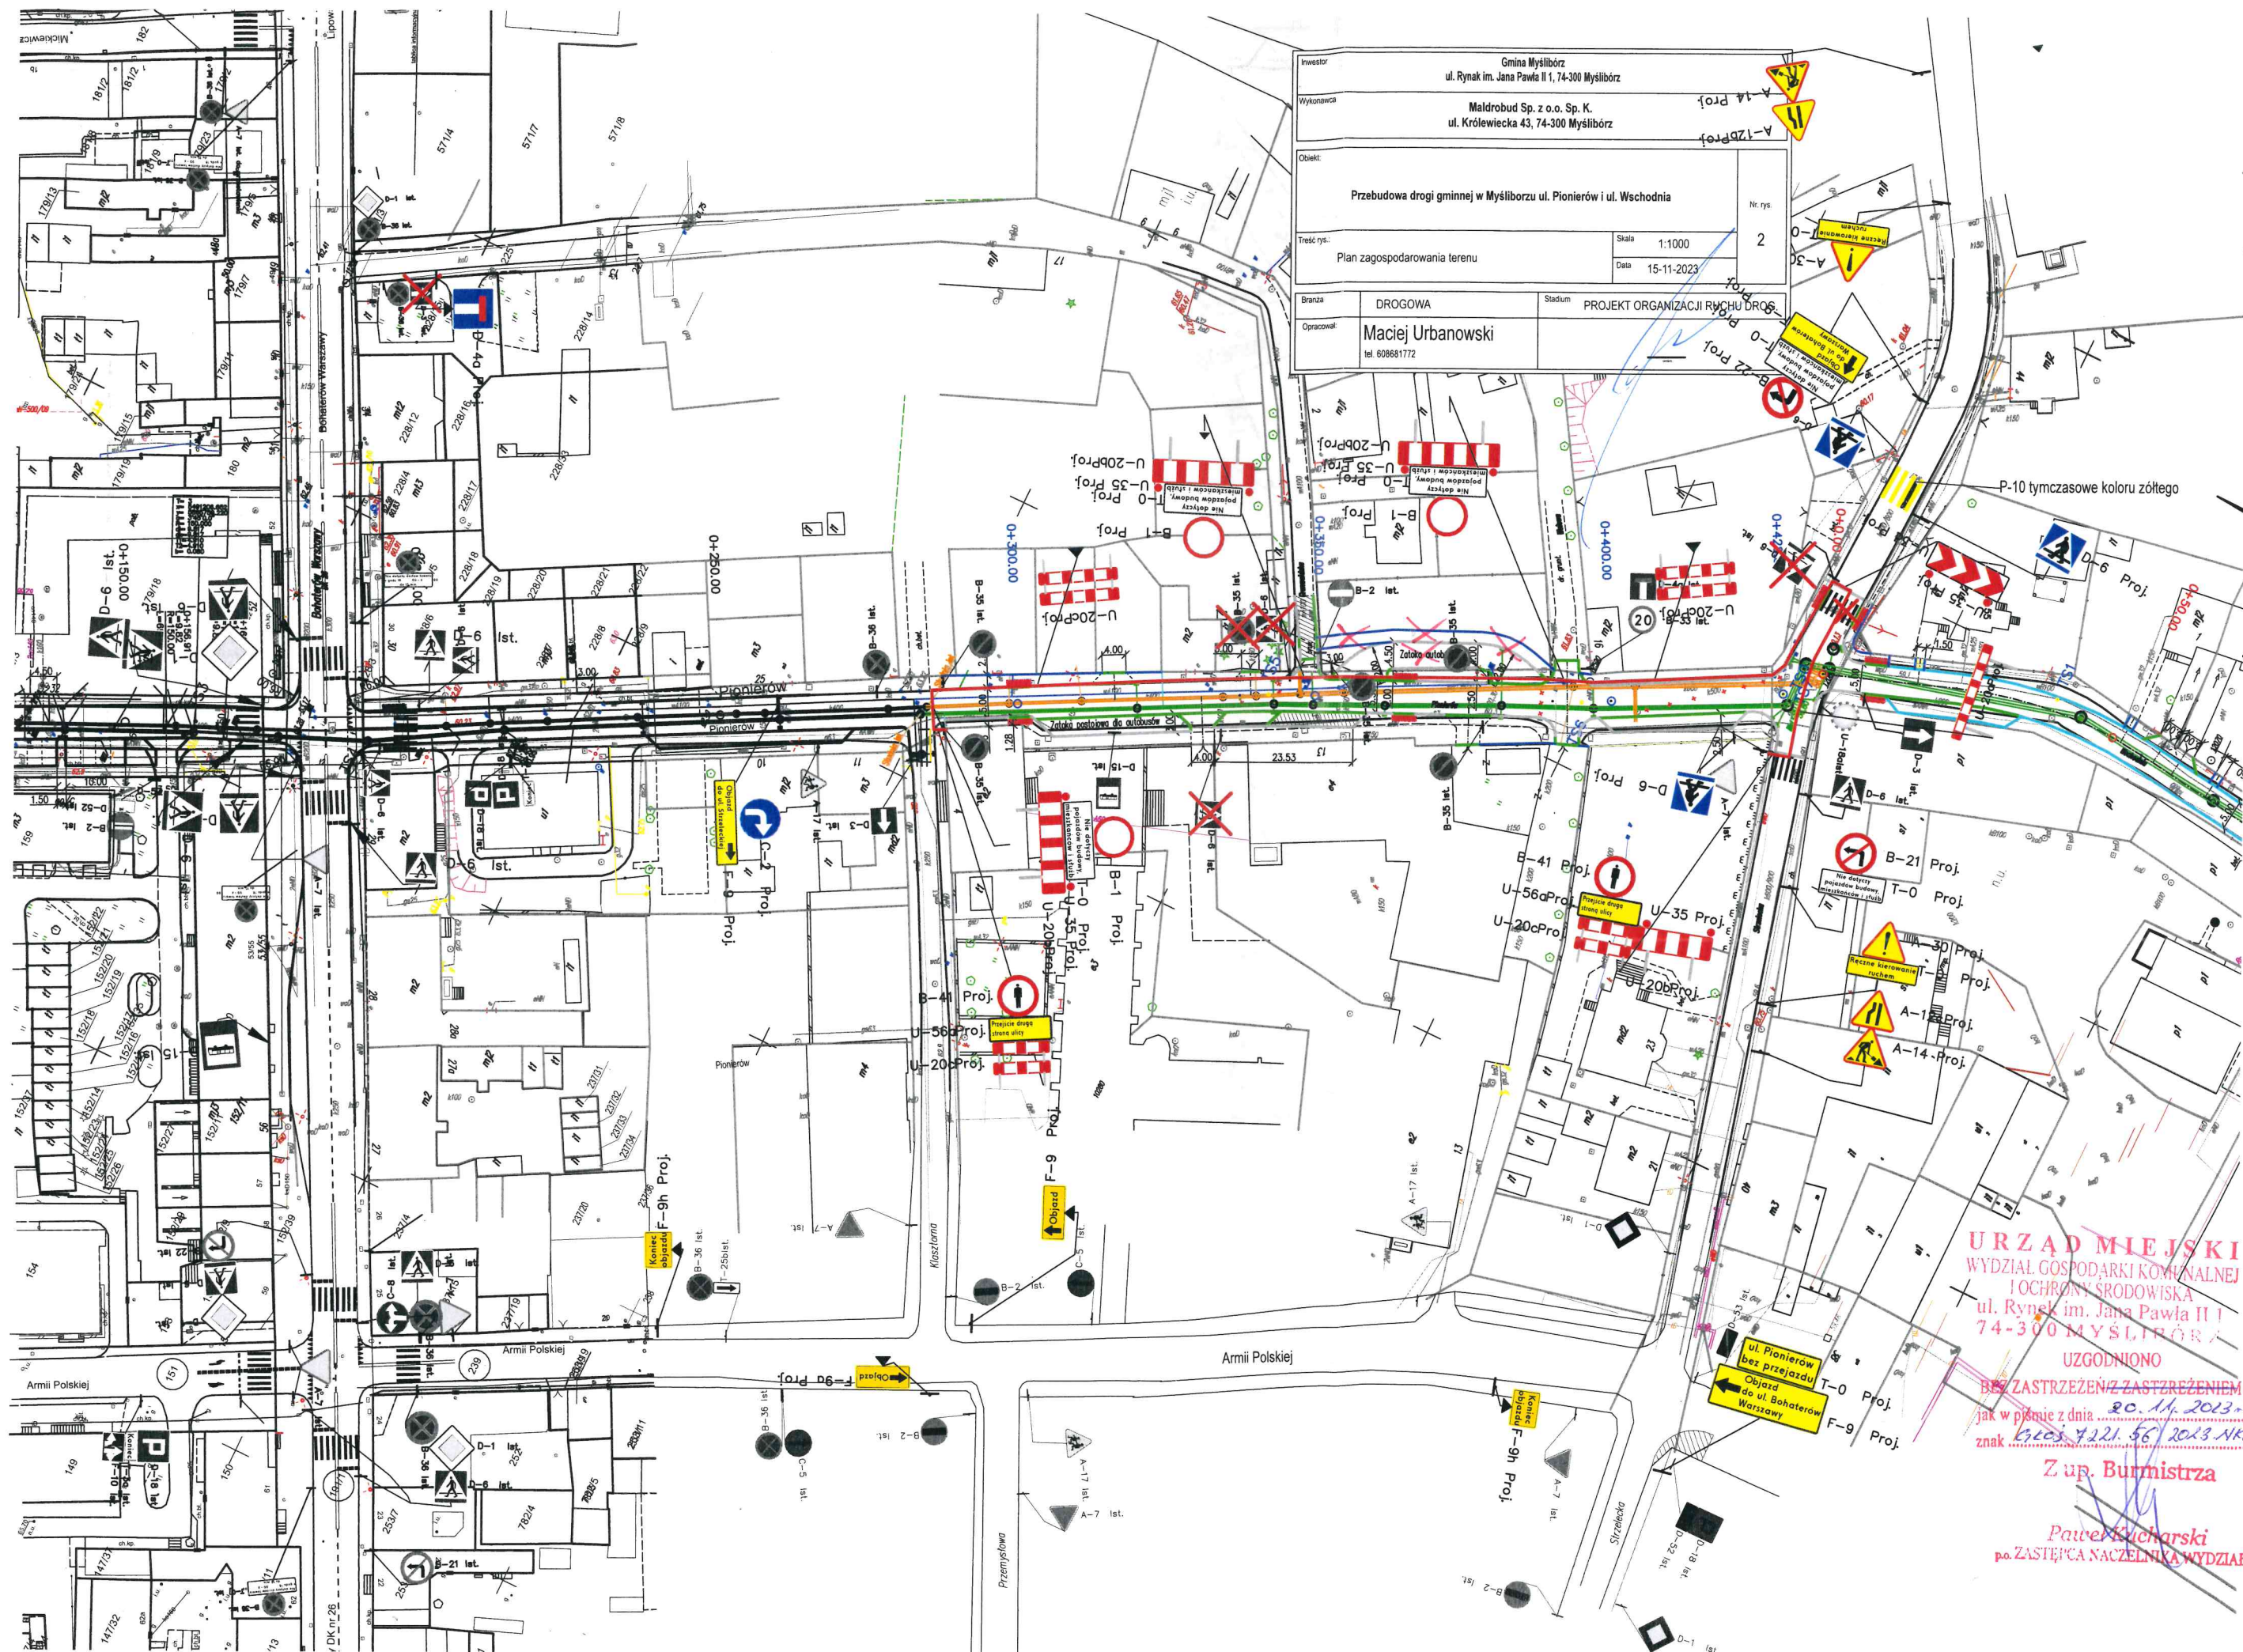

URZĄD MIEJSKI
WYDZIAŁ GOSPODARKI KOMUNALNEJ
I OCHRONY ŚRODOWISKA
ul. Rynek im. Jana Pawła II 1
74-300 MYSLIBÓRZ


UZGODNIŁO
BEZ ZASTRZEŻENIA / Z ZASTRZEŻENIEM
jak w piśmie z dnia 20.11.2023 r.
znak 7221.56/2023.NKK

Z up. Burmistrza

Patryk Kucharski
po ZASTĘPCA NACZELNIKA WYDZIAŁU

UZGODNIONO
BEZ ZASTRZEŻENIŃ/ZASTRZEŻENIEM
jak w piśmie z dnia 20.11.2023
znak Gkos. 1221-56.2023.rmk

Paweł Kucharski
p.o. ZASTĘPCA NACZELNIKA WYDZIAŁU

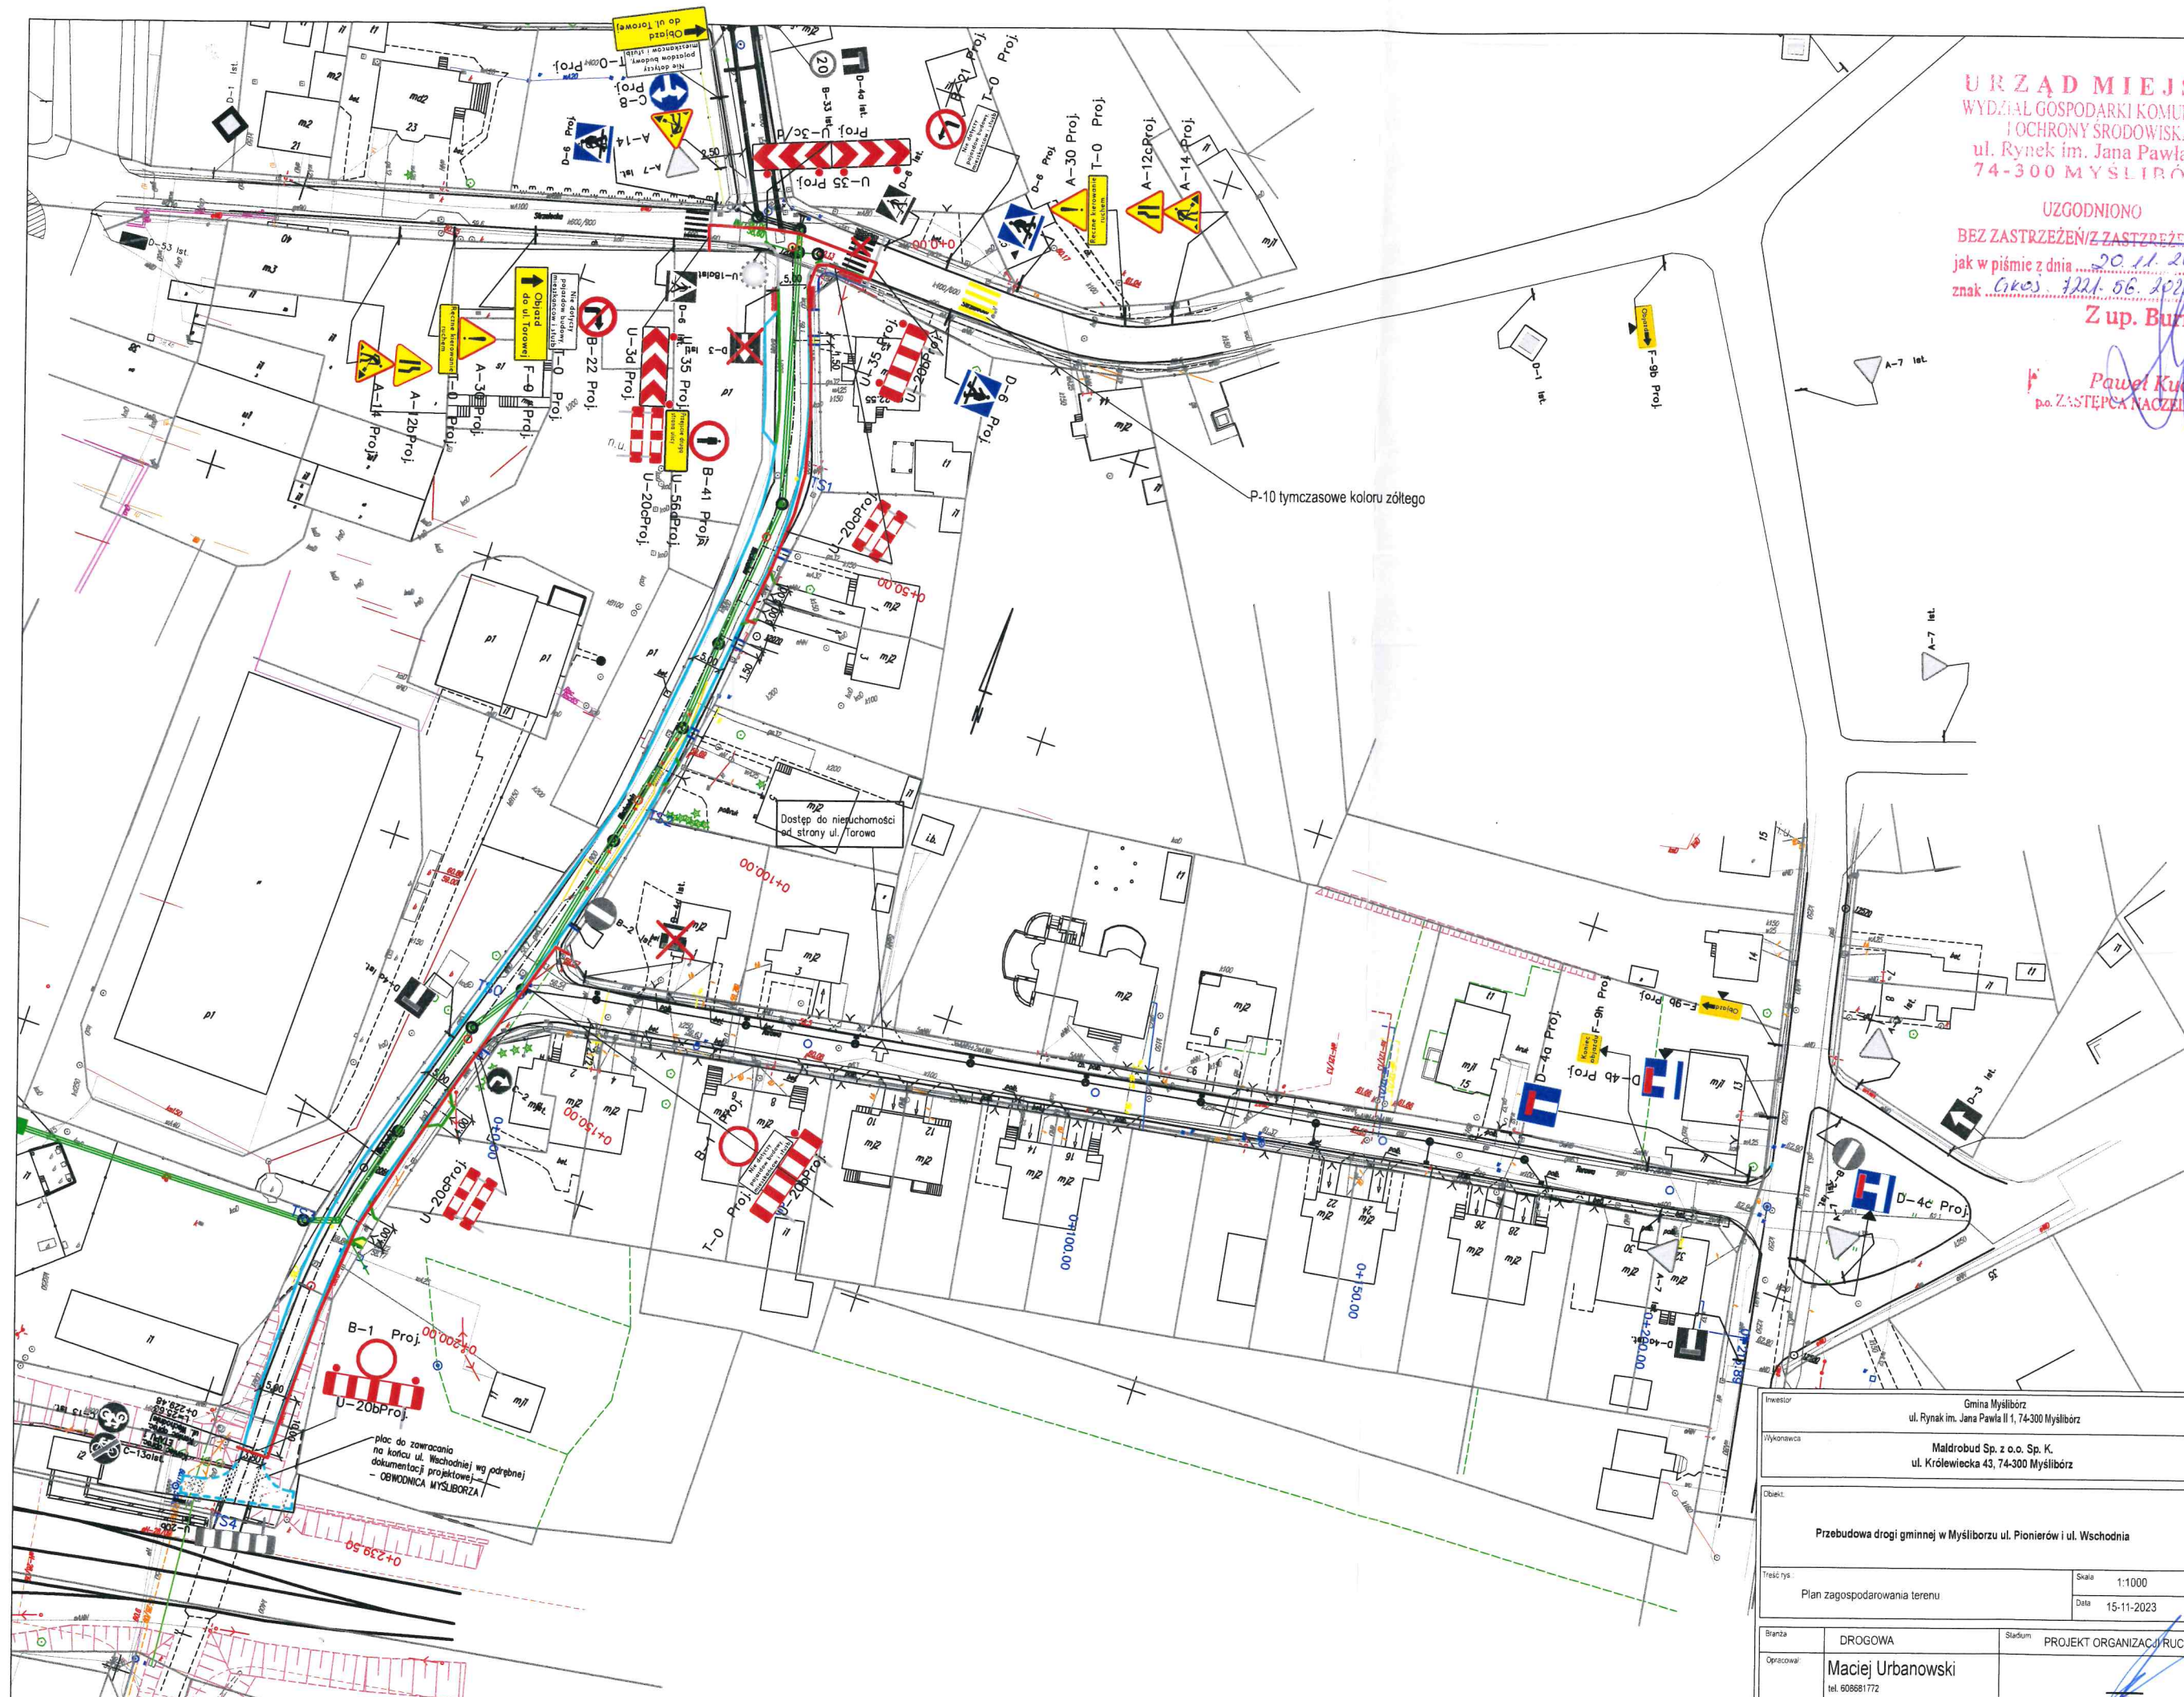

Inwestor		Gmina Myslibórz ul. Rynek im. Jana Pawła II 1, 74-300 Myslibórz	
Wykonawca		Maldrobud Sp. z o.o. Sp. K. ul. Królewiecka 43, 74-300 Myslibórz	
Objekt:			
Przebudowa drogi gminnej w Mysliborzu ul. Pionierów i ul. Wschodnia			Nr rys.
Treść rys.		Skala	1:1000
Plan zagospodarowania terenu		Data	15-11-2023
Branża		Stadium	
DROGOWA		PROJEKT ORGANIZACJI RUCHU DROG.	
Opracował:			
Maciej Urbanowski			
tel. 608681772			