

OBWIESZCZENIE / OGŁOSZENIE

o przystąpieniu do sporządzenia miejscowego planu zagospodarowania przestrzennego

Na podstawie art. 17 pkt 1 ustawy z dnia 27 marca 2003 r. o planowaniu i zagospodarowaniu przestrzennym (tj. Dz.U. 2023 poz. 977), art. 6c ustawy z dnia 20 maja 2016 r. o inwestycjach w zakresie elektrowni wiatrowych (tj. Dz. U. z 2021 r. poz. 724 z późn. zm.) oraz art. 39 pkt 1 oraz art. 40 i 41 Ustawy z dnia 3 października 2008r. o udostępnianiu informacji o środowisku i jego ochronie, udziale społeczeństwa w ochronie środowiska oraz o ocenach oddziaływania na środowisko (tj. Dz. U. z 2022 r. poz. 1029 z późn. zm.) **zawiadamiam o podjęciu przez Radę Miejską w Pyrzycach Uchwały Nr LXI/475/23 z dnia 25 maja 2023 r. w sprawie przystąpienia do sporządzenia miejscowego planu zagospodarowania przestrzennego części obrębów: Brzesko, Krzemlin, Letnin, Mielęcín, Nowielin, Obromino, Pstrowice w gminie Pyrzyce oraz o przystąpieniu do strategicznej oceny oddziaływania na środowisko dla tego dokumentu.**

Zainteresowani mogą składać wnioski do ww. miejscowego planu zagospodarowania przestrzennego oraz do strategicznej oceny oddziaływania na środowisko. Wnioski należy składać w formie papierowej na adres: **Urząd Miejski w Pyrzycach, plac Ratuszowy 1, 74-200 Pyrzyce**, ustnie do protokołu, za pomocą środków komunikacji elektronicznej bez konieczności opatrywania ich kwalifikowanym podpisem elektronicznym, na adres e-mail: sekretariat@pyrzyce.um.gov.pl lub za pomocą platformy ePUAP w terminie 21 dni od dnia zamieszczenia niniejszego obwieszczenia.

Wniosek powinien zawierać imię i nazwisko lub nazwę jednostki organizacyjnej, adres wnioskodawcy, przedmiot wniosku oraz oznaczenie nieruchomości, której dotyczy. Organem właściwym do rozpatrzenia wniosków jest Burmistrz Pyrzyce.

Informuję również, że zgodnie z art. 6e ust. 1 pkt 1 ustawy z dnia 20 maja 2016 r. o inwestycjach w zakresie elektrowni wiatrowych, w dniu **14.06.2023 r.** o godzinie **17:00** w **Urzędzie Miejskim w Pyrzycach**, odbędzie się w formie spotkania bezpośredniego dyskusja publiczna nad możliwymi do ujęcia w tym planie rozwiązaniami. Ponadto w dniu **14.06.2023 r.** o godzinie **18:00** dyskusja publiczna odbędzie się w formie prowadzonej za pomocą środków porozumiewania się na odległość, umożliwiających zabieranie głosu, zadawanie pytań i składanie uwag, za pomocą platformy Teams. Informację o łączu do dyskusji online będzie można uzyskać najpóźniej w dniu dyskusji pod adresem: bip.pyrzyce.um.gov.pl/dokumenty/20207

Z up. BURMISTRZA
Paweł Gnył
Z-CIA BURMISTRZA

Uchwała Nr LXI/475/23
Rady Miejskiej w Pyrzycach
z dnia 25 maja 2023 r.

w sprawie przystąpienia do sporządzenia miejscowego planu zagospodarowania przestrzennego części obrębów: Brzesko, Krzemlin, Letnin, Mielęcín, Nowielin, Obromino, Pstrowice w gminie Pyrzyce

Na podstawie art. 18 ust. 2 pkt 5 ustawy z dnia 8 marca 1990 r. o samorządzie gminnym (t.j. Dz. U. z 2023 r. poz. 40, 572) w związku z art. 14 ust. 1 ustawy z dnia 27 marca 2003 r. o planowaniu i zagospodarowaniu przestrzennym (t.j. Dz. U. z 2022 r. poz. 503, 1846, 2185, 2747, z 2023 r. poz. 553) oraz art. 7 ust. 2 ustawy z dnia 20 maja 2016 r. o inwestycjach w zakresie elektrowni wiatrowych (t.j. Dz. U. z 2021 r. poz. 724, z 2023 r. poz. 553) Rada Miejska w Pyrzycach uchwala, co następuje:

§ 1. Przystępuje się do sporządzenia miejscowego planu zagospodarowania przestrzennego części obrębów: Brzesko, Krzemlin, Letnin, Mielęcín, Nowielin, Obromino, Pstrowice w gminie Pyrzyce, zwanego dalej „planem”.


§ 2. Granice obszaru objętego planem, określają załączniki graficzne Nr 1 i Nr 2 stanowiące integralną część uchwały.

§ 3. Wykonanie uchwały powierza się Burmistrzowi Pyrzyc.


§ 4. Uchwała wchodzi w życie z dniem podjęcia.

Przewodniczący Rady

Mariusz Majak

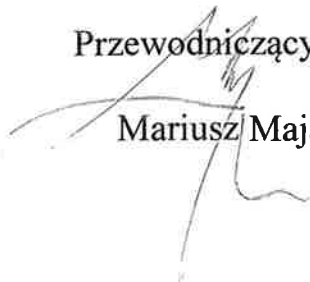

Załącznik graficzny Nr 1
do uchwały Nr LXI/475/23
Rady Miejskiej w Pyrzycach
z dnia 25 maja 2023 r


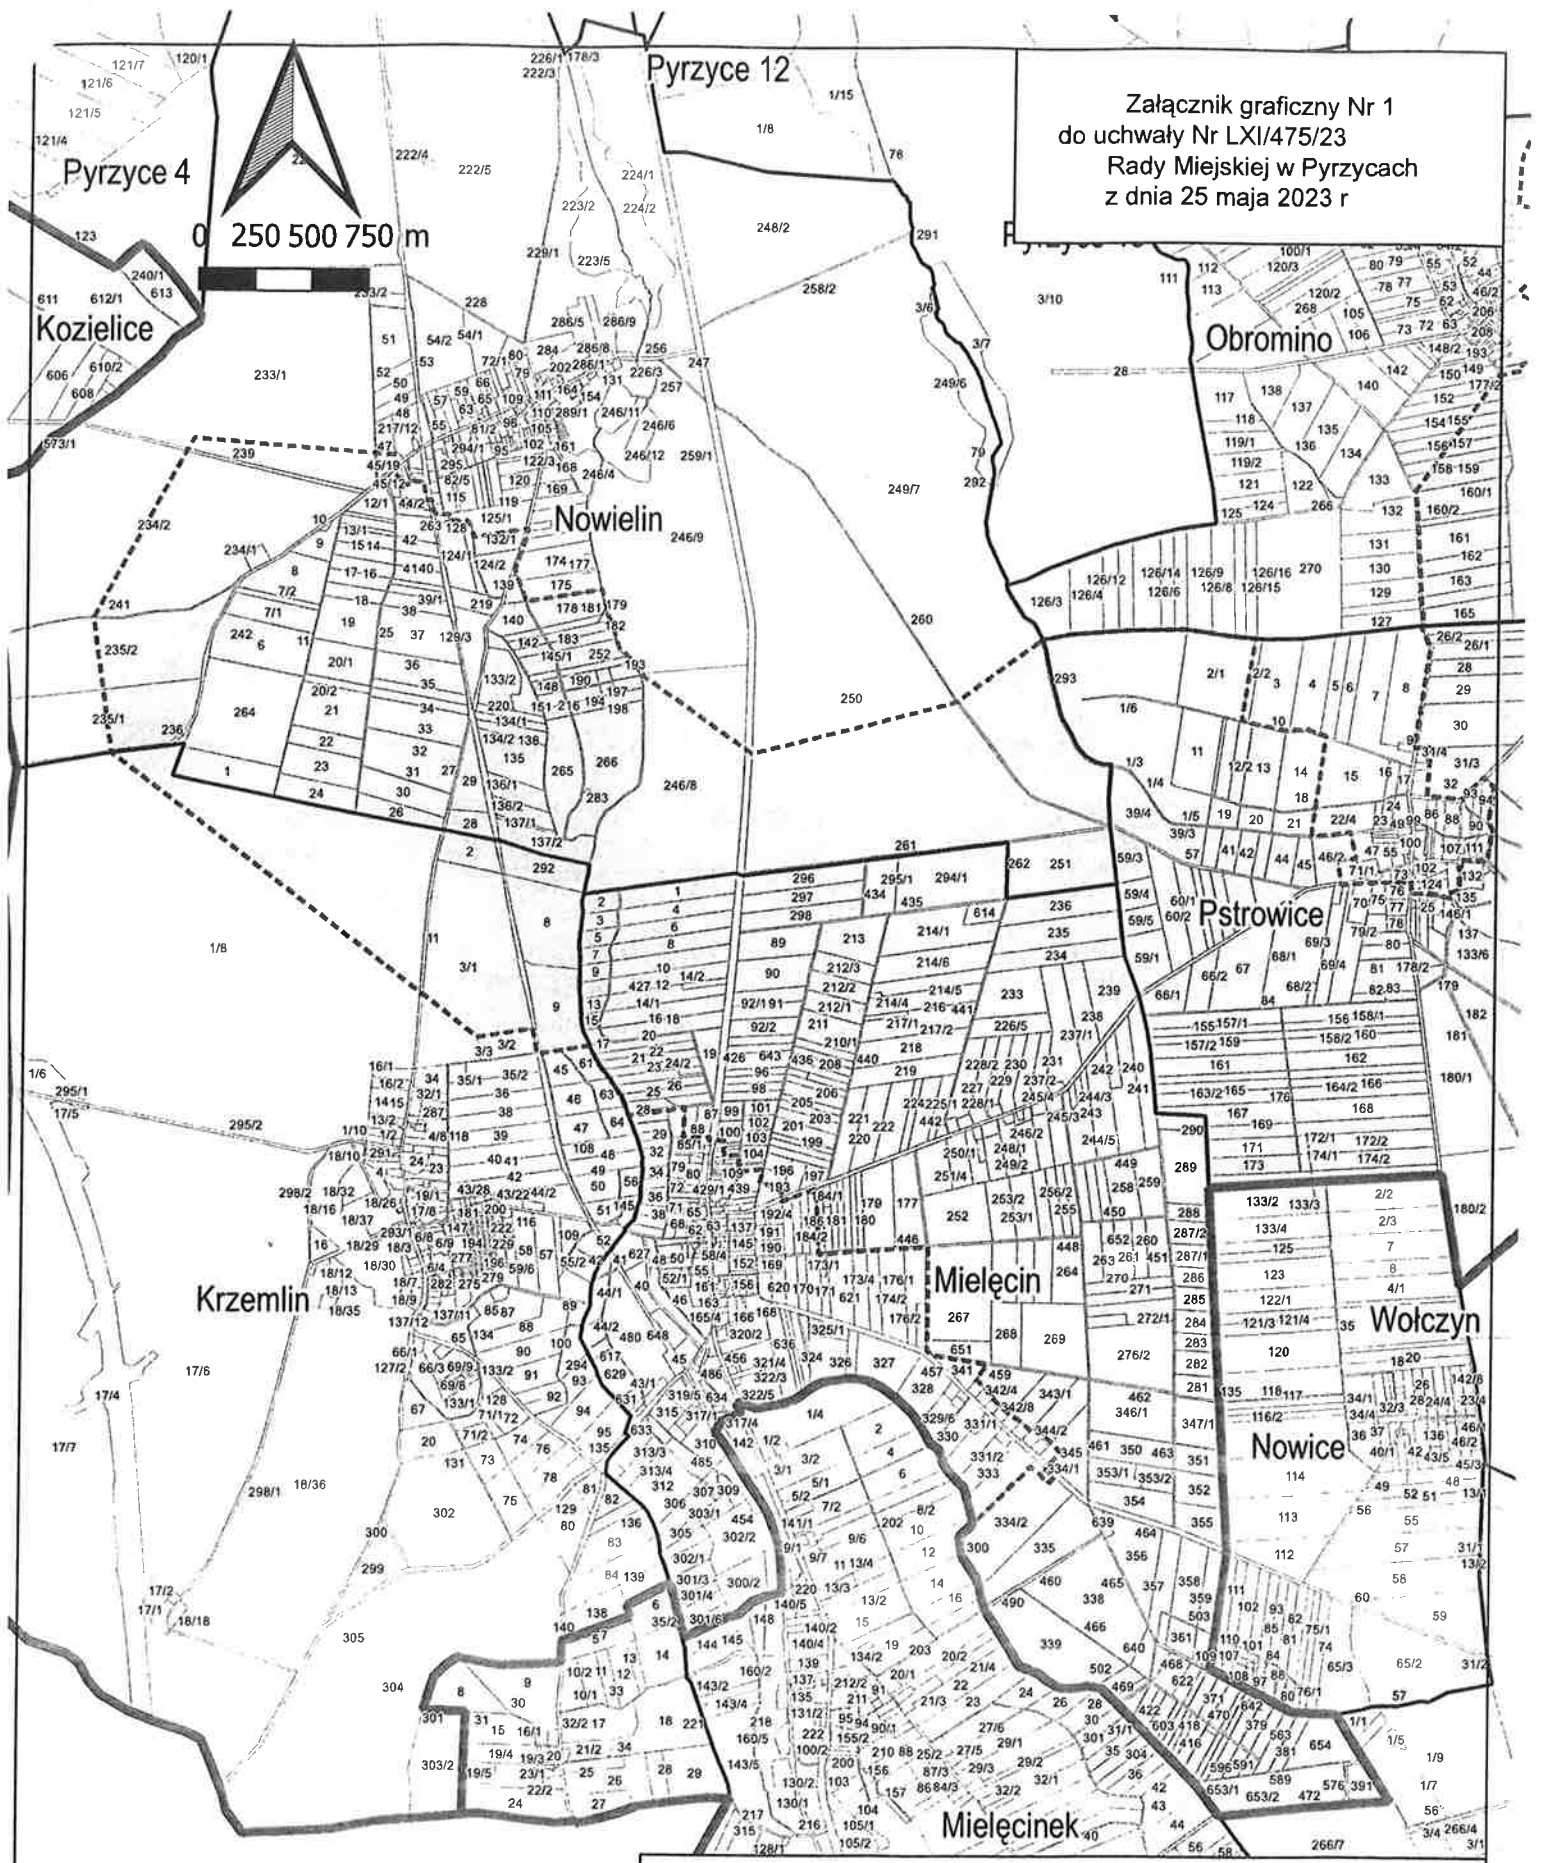


LEGENDA

-  Granice obszaru objętego projektem planu miejscowego
-  Granice gminy
-  Granice obrębów

Załącznik graficzny Nr 2
do uchwały Nr LXI/475/23
Rady Miejskiej w Pyrzycach
z dnia 25 maja 2023 r

0 250 500 750 m

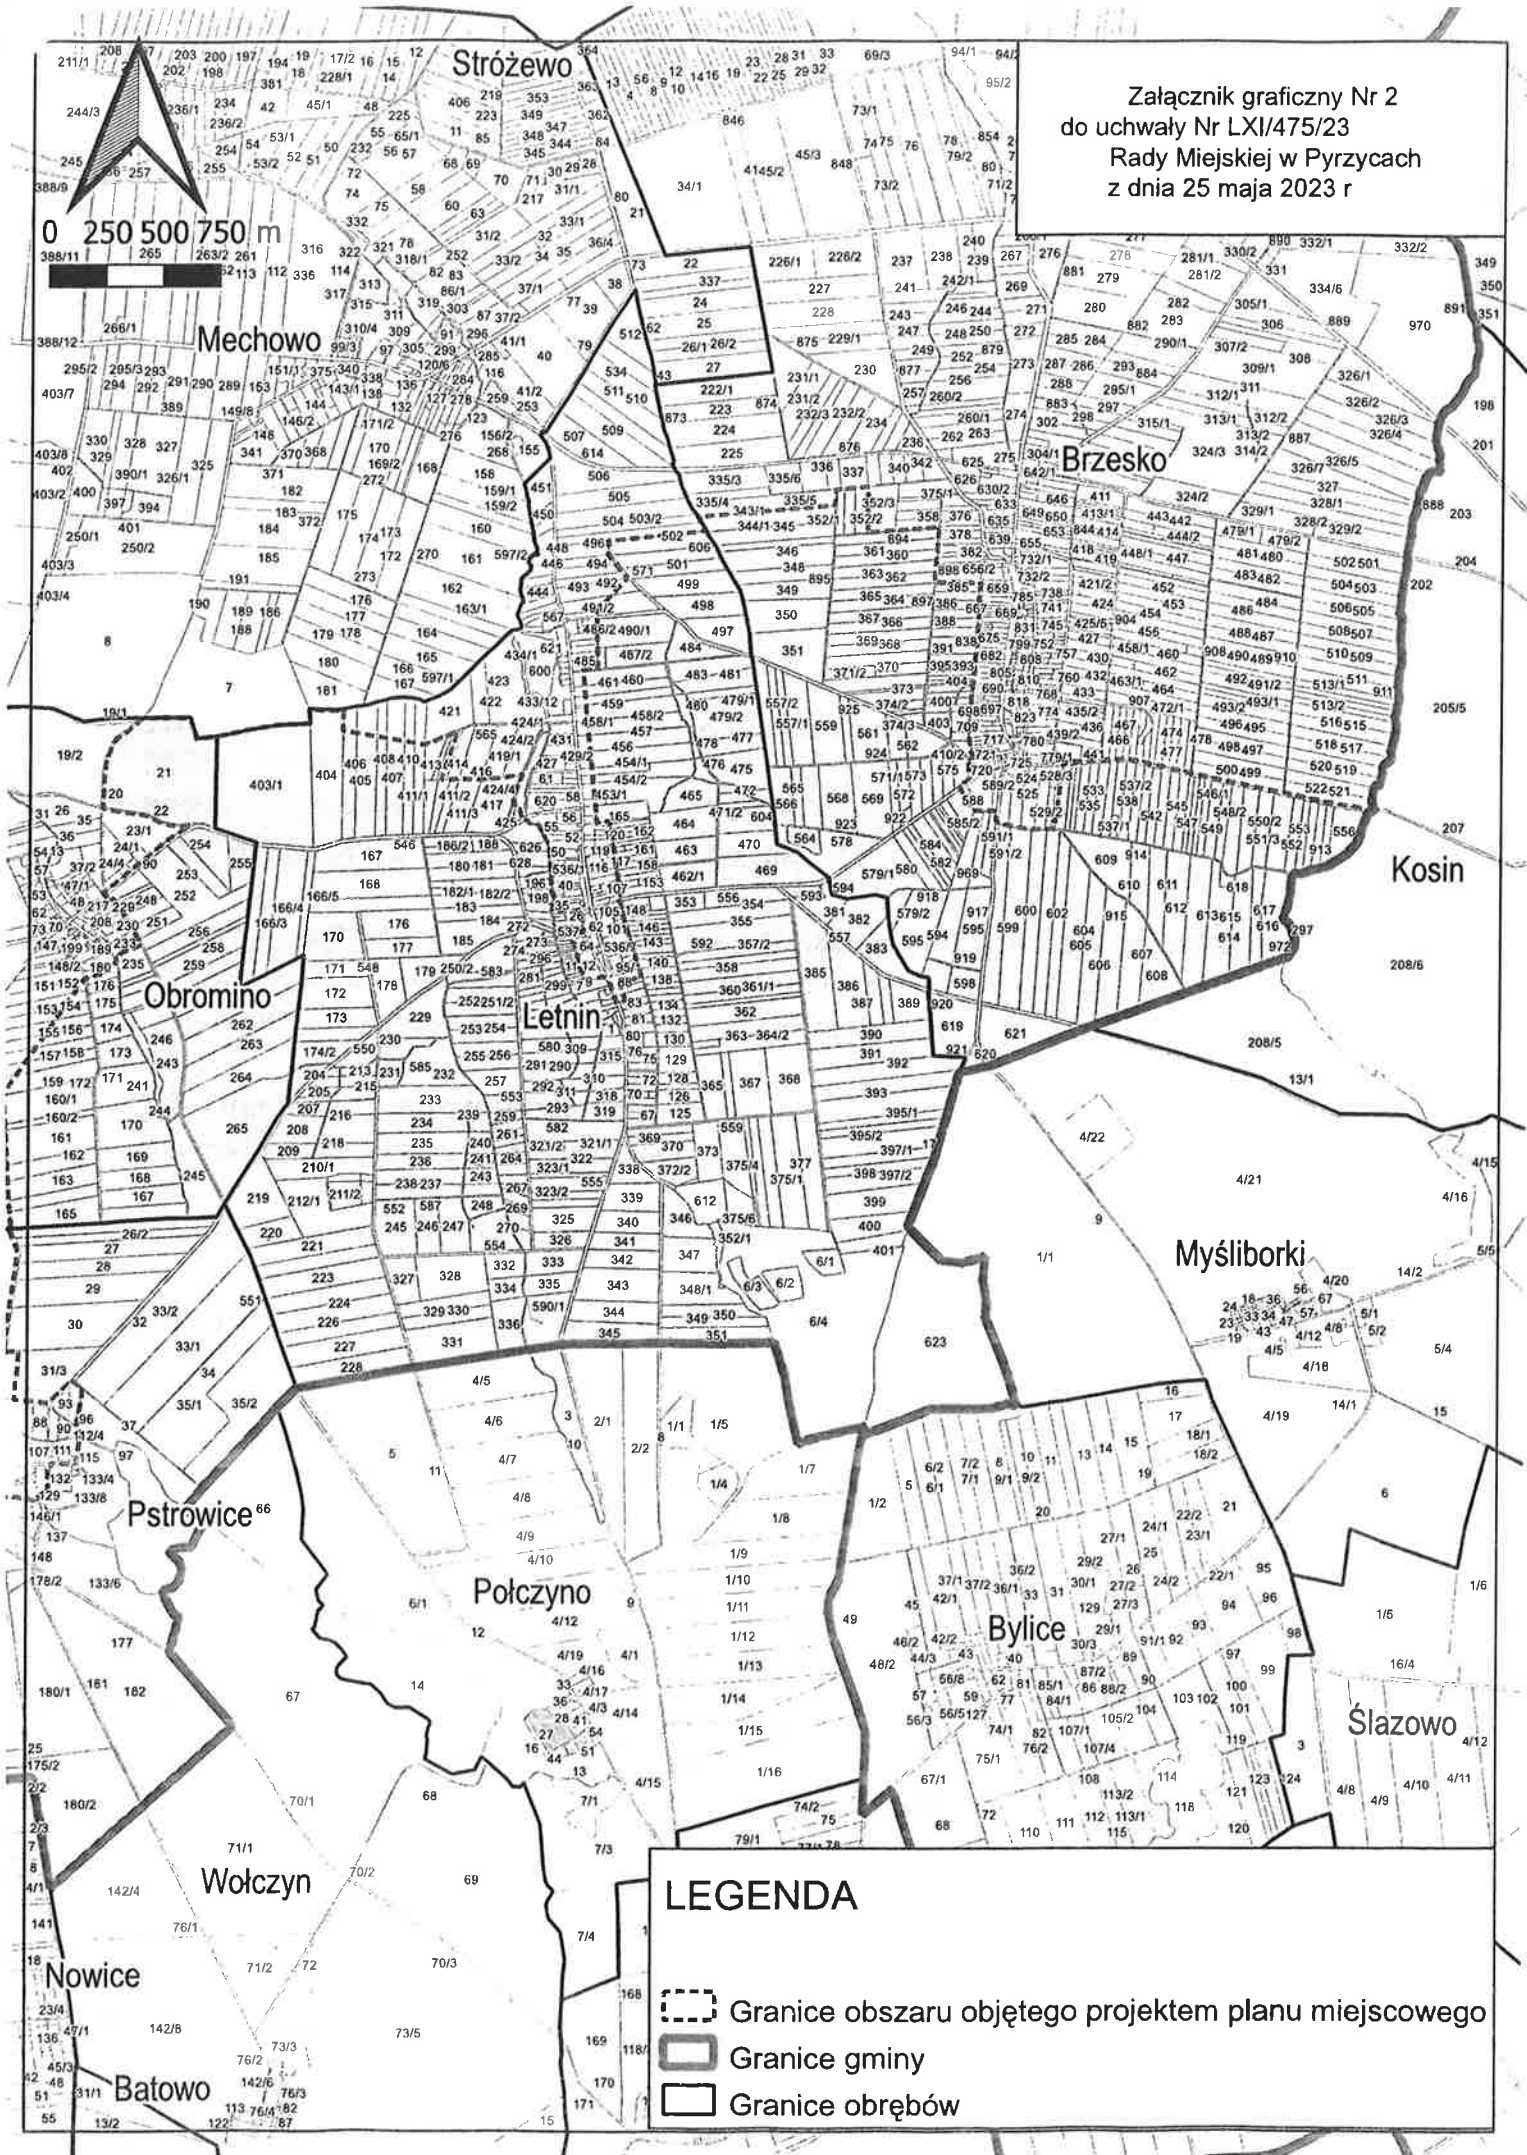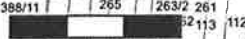

LEGENDA

-  Granice obszaru objętego projektem planu miejscowego
-  Granice gminy
-  Granice obrębów