


Myślibórz
skala 1:500

PROJEKT TYMCZASOWEJ ORGANIZACJI RUCHU I ZABEZPIECZENIA ROBÓT

- remont i przebudowa rynku
miejskiego w Myśliborzu
inwestor: UMiG Myślibórz

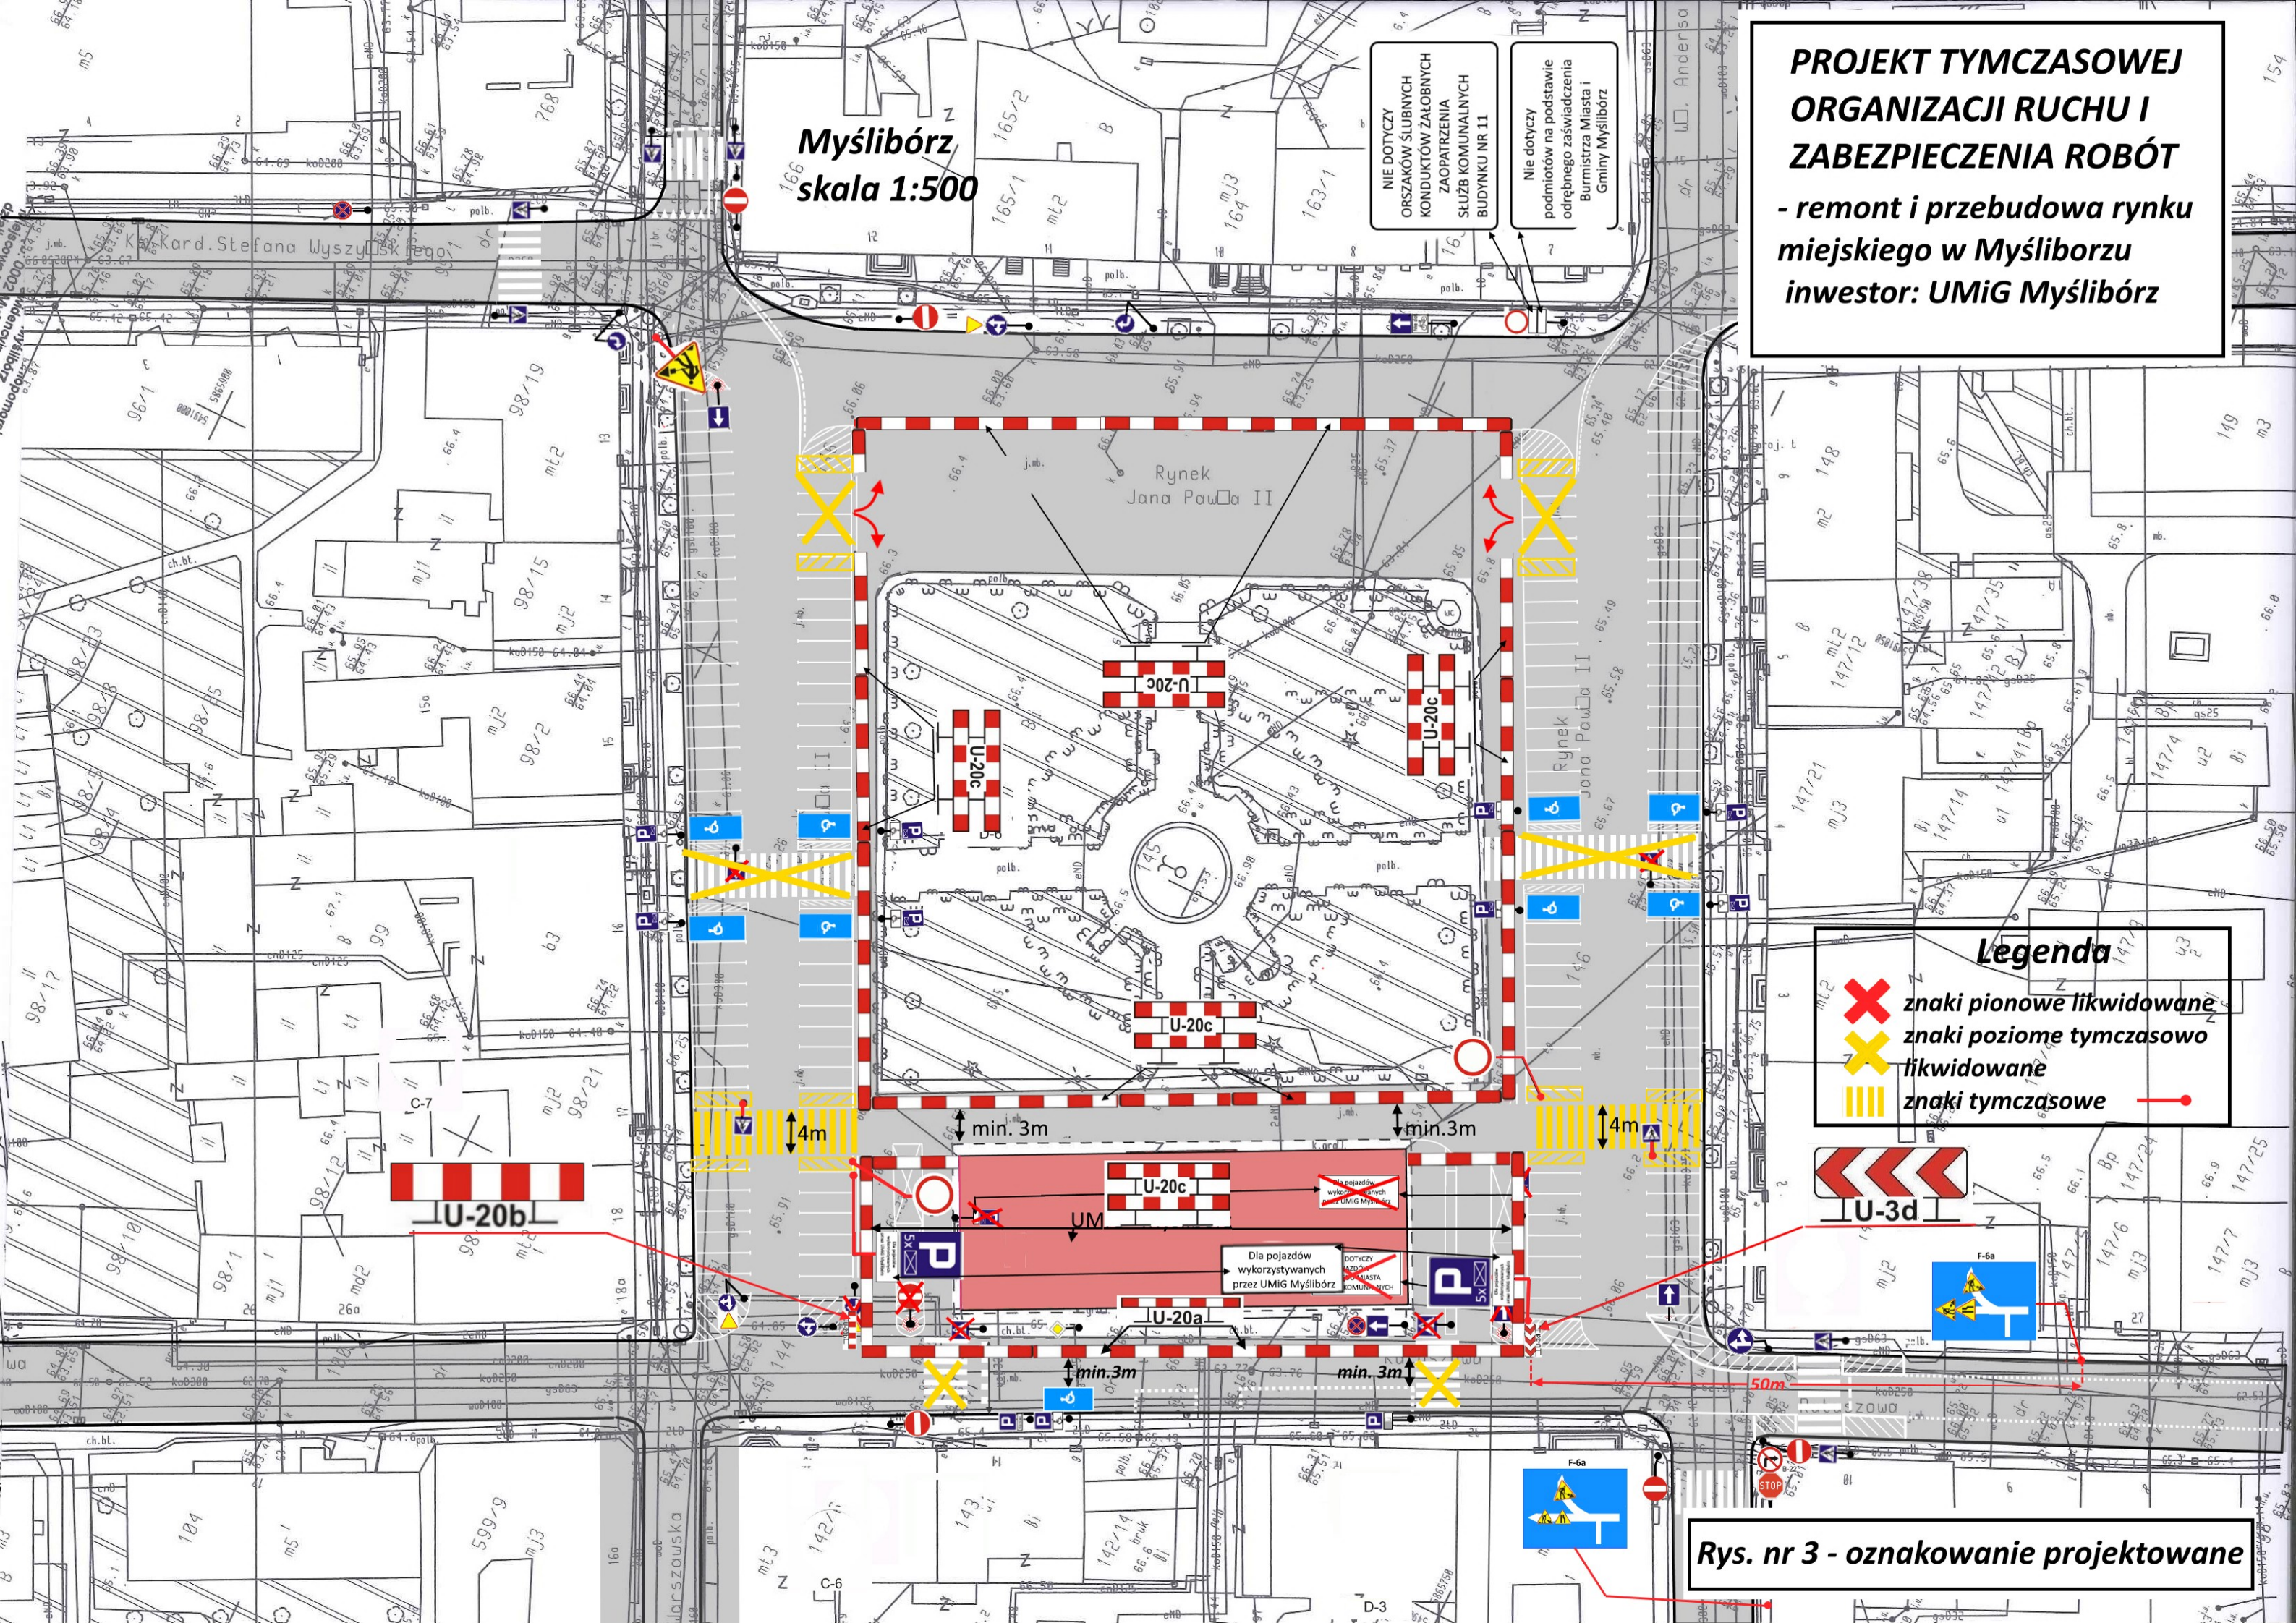

Legenda

- znaki pionowe likwidowane
- znaki poziome tymczasowo likwidowane
- znaki tymczasowe

Rys. nr 3 - oznakowanie projektowane