ULICA MŁYŃSKA ZAMKNIĘTA
Pomorska
Ratuszowa
Spadzista
Warszawska
Rynek im. Jana Pawła II
SCHEMAT
OZNAKOWANIE ISTNIEJĄCE
projektowane oznakowanie tymczasowe ETAP I
ISTN. WYGRODZENIE W CHODNIKU
ZAJĘCIE PASA DROGOWEGO
Obręb:
Skala:
STAROSTY MYSLIBORSKIE
04 LIP 2023

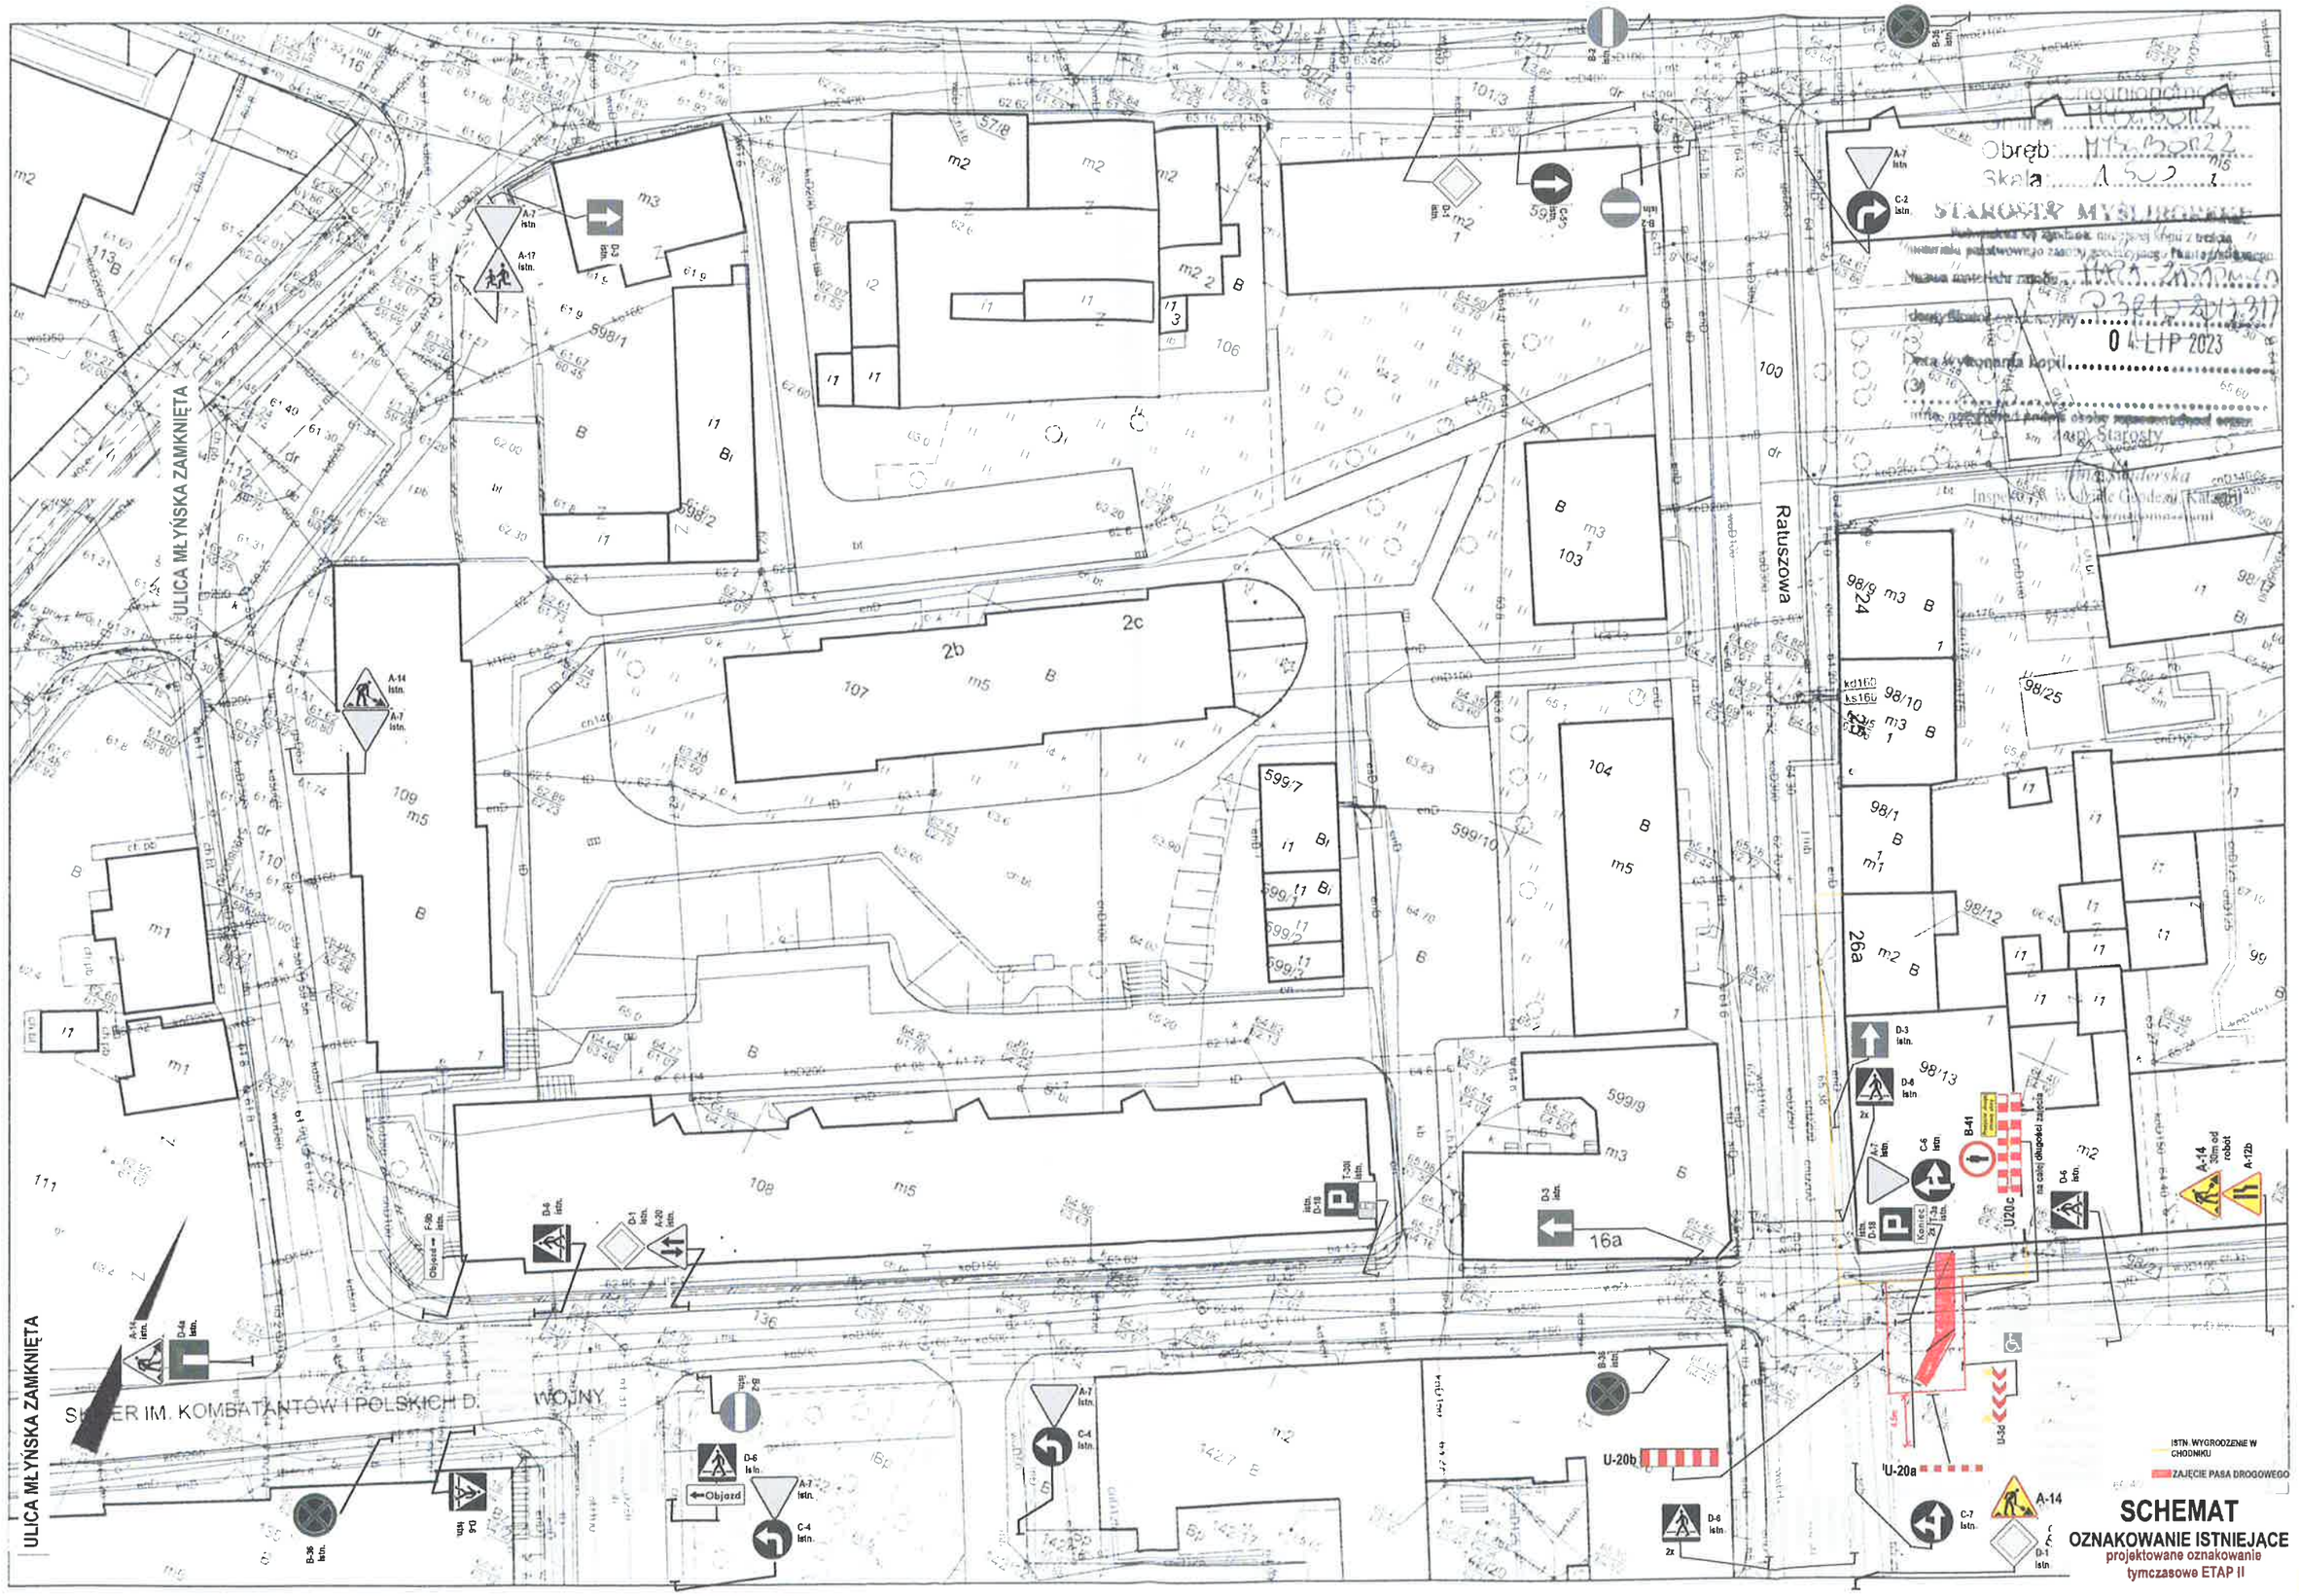
ULICA MŁYŃSKA ZAMKNIĘTA
ULICA MŁYŃSKA ZAMKNIĘTA
SKWER IM. KOMBATANTÓW I POLSKICH D. WOJNY
Ratuszowa
Obręb: Mt-Bo22
Skala: 1:500
STAROSTA MYSLIBORSKI
04 LIP 2023
Starosty
Myśliborska
Objazd
ISTN. WYGRODZENIE W CHODNIKU
ZAJĘCIE PASA DROGOWEGO
SCHEMAT
OZNAKOWANIE ISTNIEJĄCE
projektowane oznakowanie tymczasowe ETAP II