

**ZARZADZENIE NR 62.0050.258.2017.1N**  
**BURMISTRZA MIASTA I GMINY MYŚLIBÓRZ**

z dnia 13 września 2017 roku

**w sprawie przeprowadzenia konsultacji społecznych projektu stałej organizacji ruchu  
dla ulic Cienista, Marcinkowskiego, Szarych Szeregów, 11 Listopada, Wałowa,  
Daszyńskiego oraz Parku im. Armii Krajowej**

Na podstawie art. 5a ust. 1 ustawy z dnia 8 marca 1990 r. o samorządzie gminnym (Dz. U. z 2016 poz. 446) oraz uchwały nr XX/166/2016 Rady Miejskiej w Myśliborzu z dnia 23 lutego 2016 roku zarządzam, co następuje:

**§ 1.**

1. Przeprowadzenie konsultacji społecznych, zwanych dalej konsultacjami projektu stałej organizacji ruchu.

2. Przedmiotem konsultacji jest projekt stałej organizacji ruchu dla ulic Cienista, Marcinkowskiego, Szarych Szeregów, 11 Listopada, Wałowej, Daszyńskiego oraz Parku im. Armii Krajowej. Przedmiotowy dokument stanowi załącznik nr 1 do niniejszego zarządzenia.

**§ 2.**

Celem konsultacji jest uzyskanie od mieszkańców, organizacji pozarządowych, przedsiębiorców, instytucji oraz innych podmiotów działających na terenie Gminy Myślibórz opinii dotyczących opracowanego projektu stałej organizacji ruchu dla wskazanych ulic.

**§ 3.**

Zgłaszanie uwag do projektu stałej organizacji ruchu dokonuje się na formularzu zgłoszeniowym stanowiącym załącznik nr 2 do niniejszego zarządzenia.

**§ 4.**

Konsultacje zostaną przeprowadzone w okresie od 13 września do 27 września 2017 roku w formie:

1. pisemnej z wykorzystaniem formularza, do zgłaszania uwag do projektu stałej organizacji ruchu;
2. elektronicznej poprzez przesłanie formularza do składania uwag na wskazany w formularzu adres skrzynki email;
3. punktu konsultacyjnego w Urzędzie Miasta i Gminy Myślibórz:
  - Pokój nr 308, tel. 95 747 60 51, osoba do kontaktu – Arkadiusz Sztoban.
  - Pokój nr 229, tel. 95 747 95 15, osoba do kontaktu – Robert Petruk

**§ 5.**

1. Konsultacje zostaną przeprowadzone przez Wydział Inwestycji Urzędu Miasta i Gminy Myślibórz.
2. Wykonanie Zarządzenia powierza się Sekretarzowi Gminny.

**§ 6.**

Zarządzenie wchodzi w życie z dniem podpisania.


Z up. BURMISTRZA  
  
Przemysław Kłityński  
ZASTĘPCA BURMISTRZA






## **Projekt zmiany stałej organizacji ruchu na ulicach Cienistej, Marcinkowskiego, Szarych Szeregów, 11-Listopada, Wałowa, Daszyńskiego oraz w parku im. Armii Krajowej**

Zmiany wskazane w projekcie organizacji ruchu mają na celu:

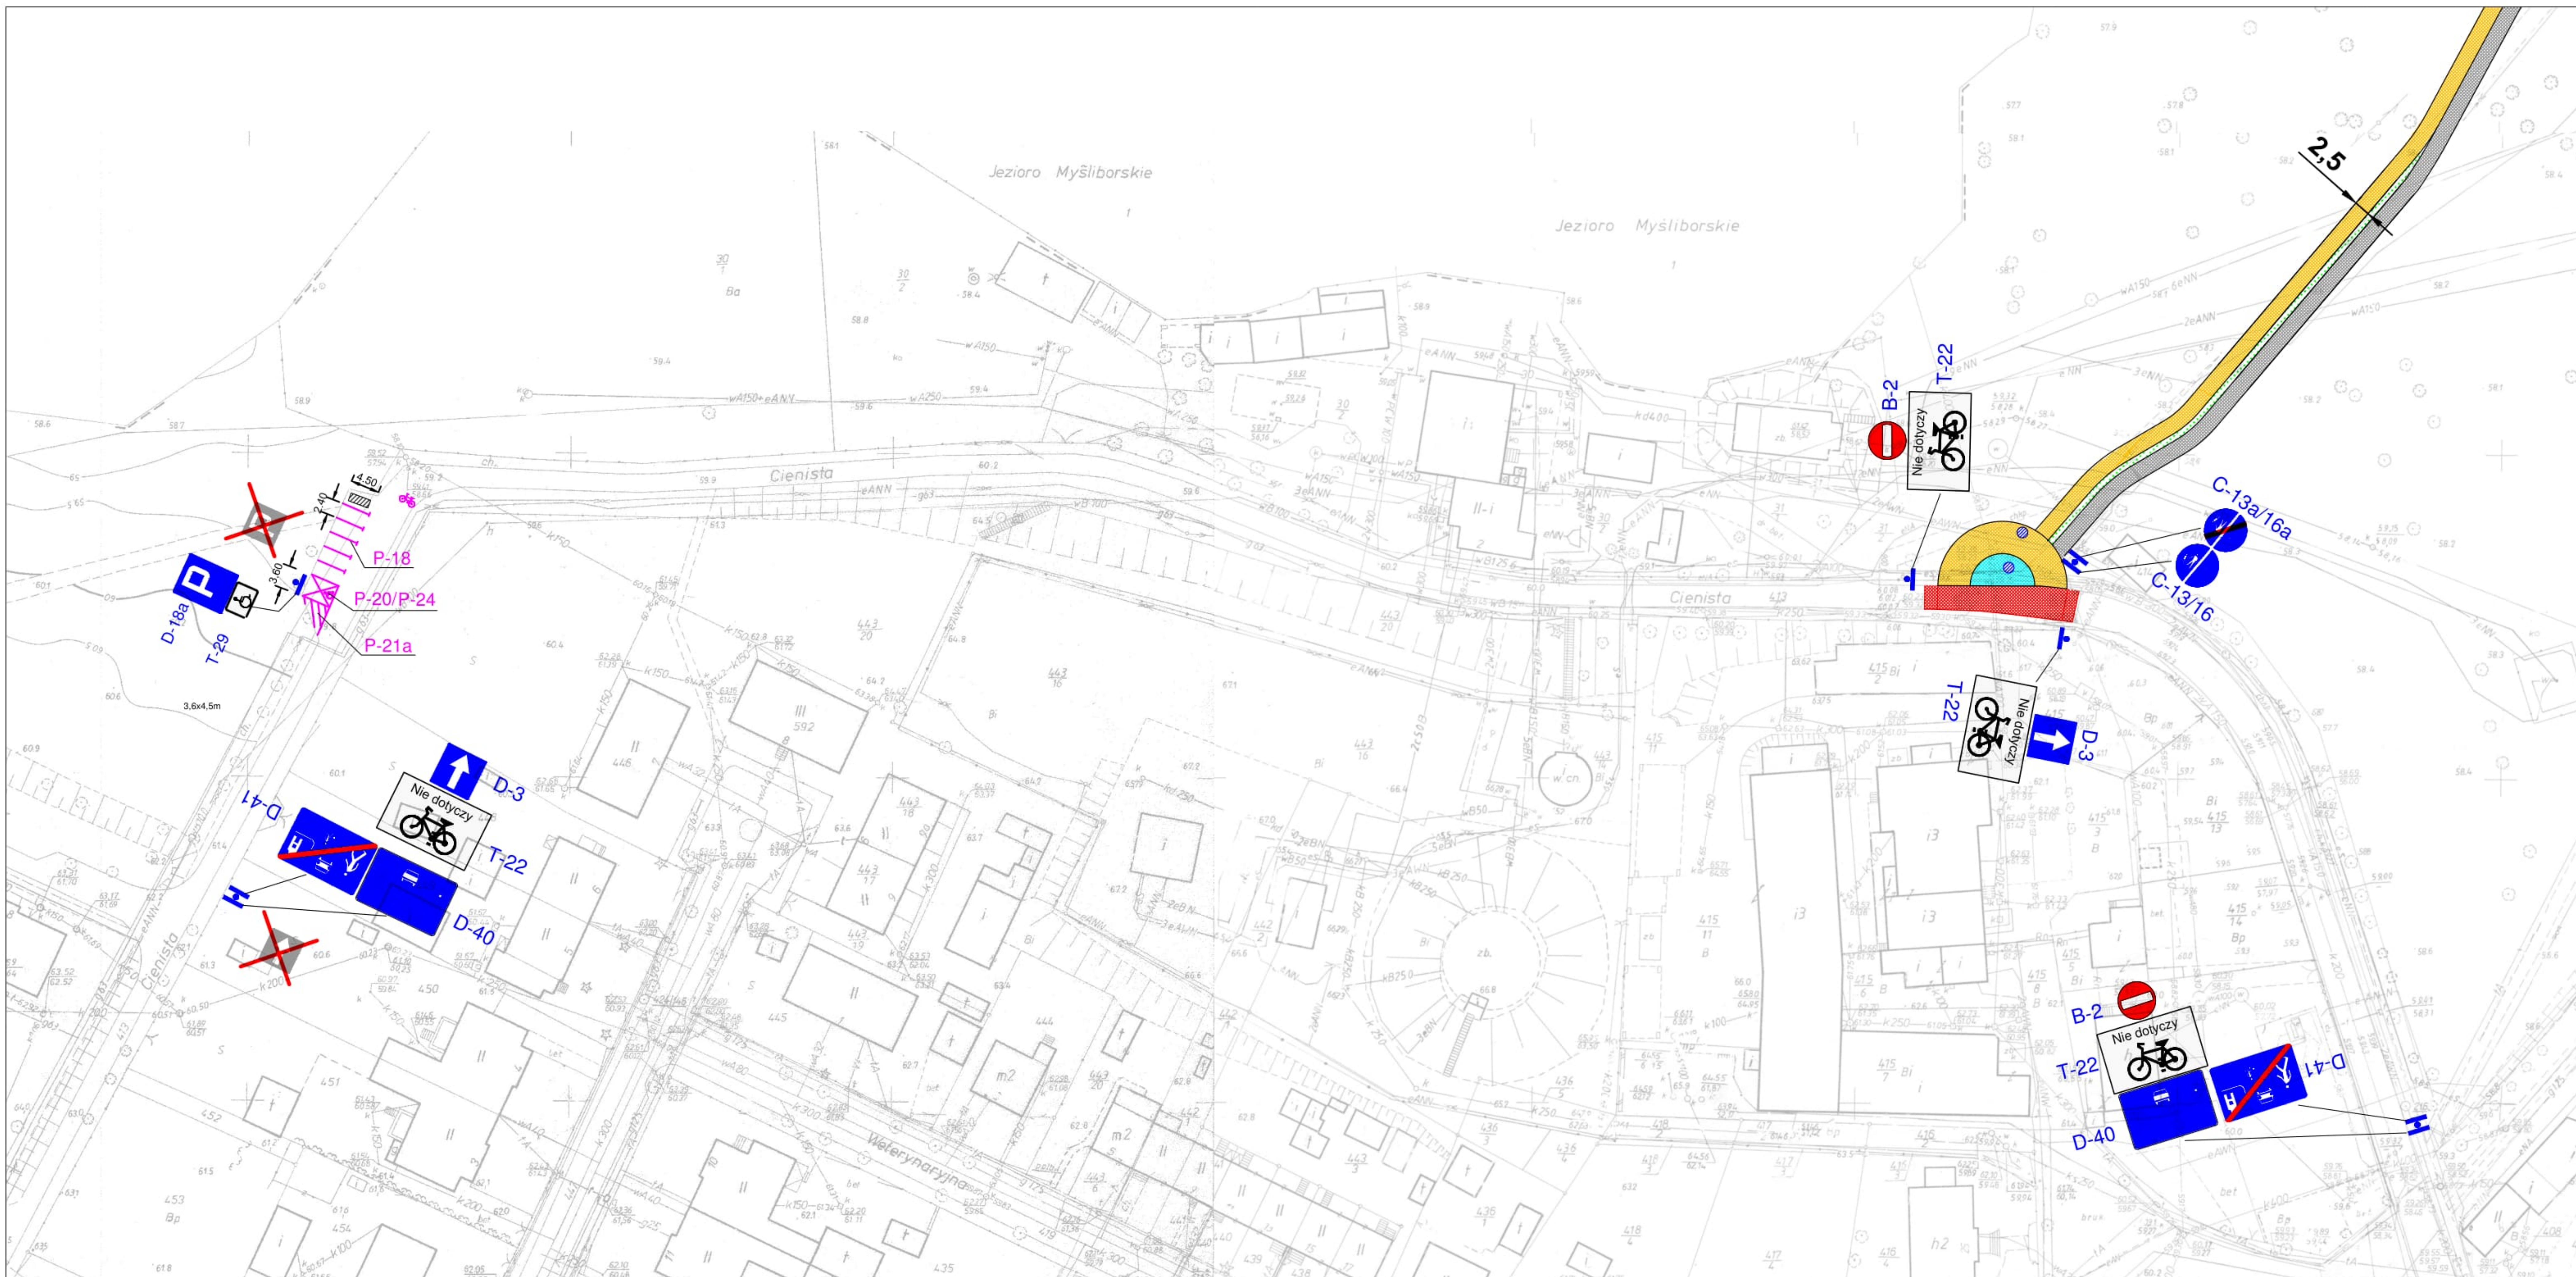- Utworzenie w mieście Myślibórz dróg pieszo-rowerowych, co poprawi atrakcyjność miasta oraz zwiększy chęć aktywnego spędzania czasu,
- Wprowadzenie dróg jednokierunkowych, które uporządkują ruch i utrzymają jego płynność na wskazanych odcinkach,
- Wprowadzenie na wymienionych ulicach ruchu rowerowego, aby ograniczyć ruch pojazdów mechanicznych a tym samym zmniejszyć szkodliwe spaliny przedostające się do środowiska naturalnego,
- Wprowadzenie wyniesienia jezdni znacząco poprawiających bezpieczeństwo pieszych, poprzez ograniczenia szybkości poruszania się pojazdów mechanicznych,

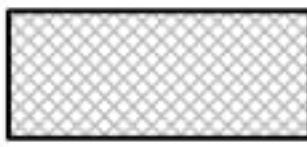




-  ŚCIEŻKA ROWEROWA BITUMICZNA
-  POWIERZCHNIE BETONOWE ODCIĘN SZARY
-  POWIERZCHNIE KOSTKA BETONOWA ODCIĘN GRAFIT
-  WYNIESIENIA JEZDNI KOSTKA BETONOWA CZERWONA
-  TRAWNIKI OZDOBNE



ZNAKI DROGOWE PIONOWE PROJKETOWANE


P-7d

ZNAKI DROGOWE POZIOME PROJKETOWANE

<div>  <div> <b>PRACOWNIA PROJEKTOWA DRÓG I MOSTÓW</b>  mgr inż. Ryszard Kowalski  71-468 SZCZECIN ul.Sosnowa 6a  tel./fax (091) 45 00 745 </div> </div>			
Nazwa i adres inwestycji	<b>ZMIANA STAŁEJ ORGANIZACJI RUCHU NA ULICACH: CIENISTEJ, MARCINKOWSKIEGO, SZARYCH SZEREGÓW, 11-LISTOPADA, DASZYŃSKIEGO W MYŚLBORZU</b>		
Projektował	Imię i Nazwisko	Podpis	Data
	mgr inż.Przemysław Lipczyński mgr inż.Ryszard Kowalski		03.2017 1:1000
PLAN SYTUACYJNY			RYSUNEK NR 1




ŁĄCZY RYSUNEK NR 3

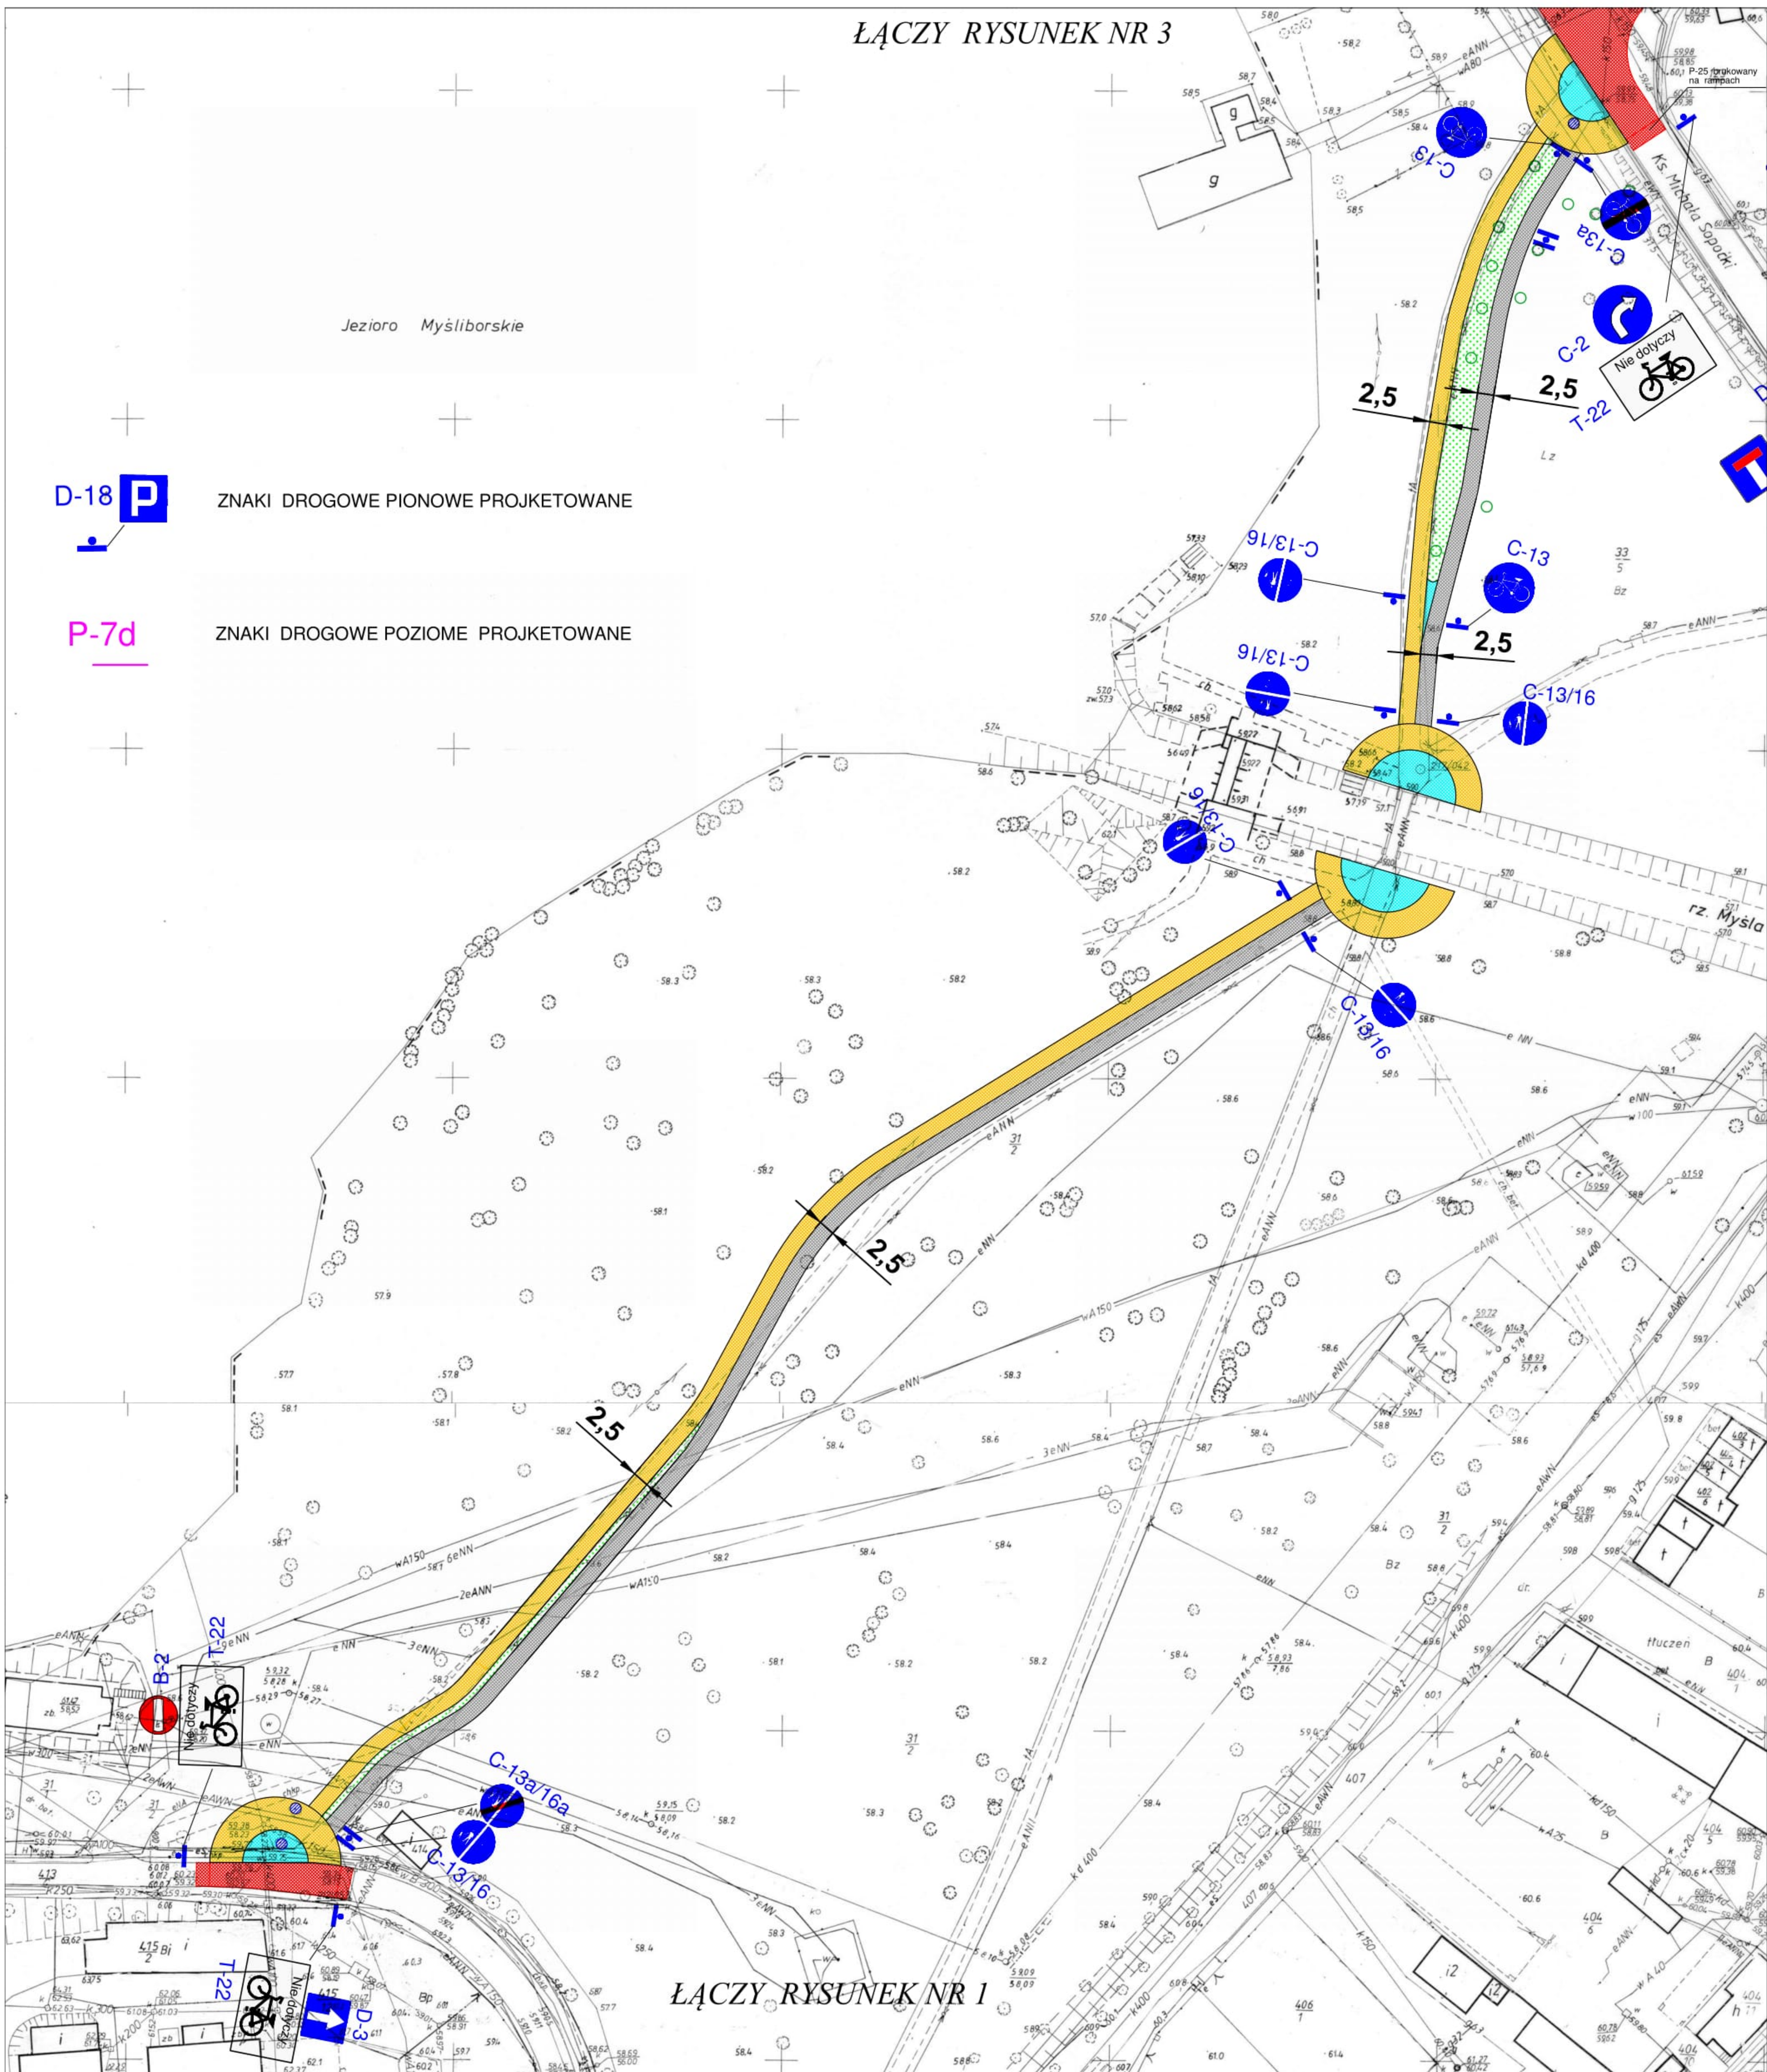

- ŚCIEŻKA ROWEROWA BITUMICZNA
- POWIERZCHNIE BETONOWE ODCIEŃ SZARY
- POWIERZCHNIE KOSTKA BETONOWA ODCIEŃ GRAFIT
- WYNIESIENIA JEZDNI KOSTKA BETONOWA CZERWONA
- TRAWNIKI OZDOBNE

<div><div>DIM</div><div>Ryszard Kowalski</div></div> <div>PRACOWNIA PROJEKTOWA DRÓG I MOSTÓW mgr inż. Ryszard Kowalski 71-468 SZCZECIN ul.Sosnowa 6a tel./fax (091) 45 00 745</div>			
Nazwa i adres inwestycji		ZMIANA STAŁEJ ORGANIZACJI RUCHU NA ULICACH: CIENISTEJ, MARCINKOWSKIEGO, SZARYCH SZEREGÓW, 11-LISTOPADA, DASZYŃSKIEGO W MYŚLBORZU	
Projektował	Imię i Nazwisko	Podpis	Data
	mgr inż.Przemysław Lipczyński mgr inż.Ryszard Kowalski		03.2017 1:1000
PLAN SYTUACYJNY			RYSUNEK NR 2



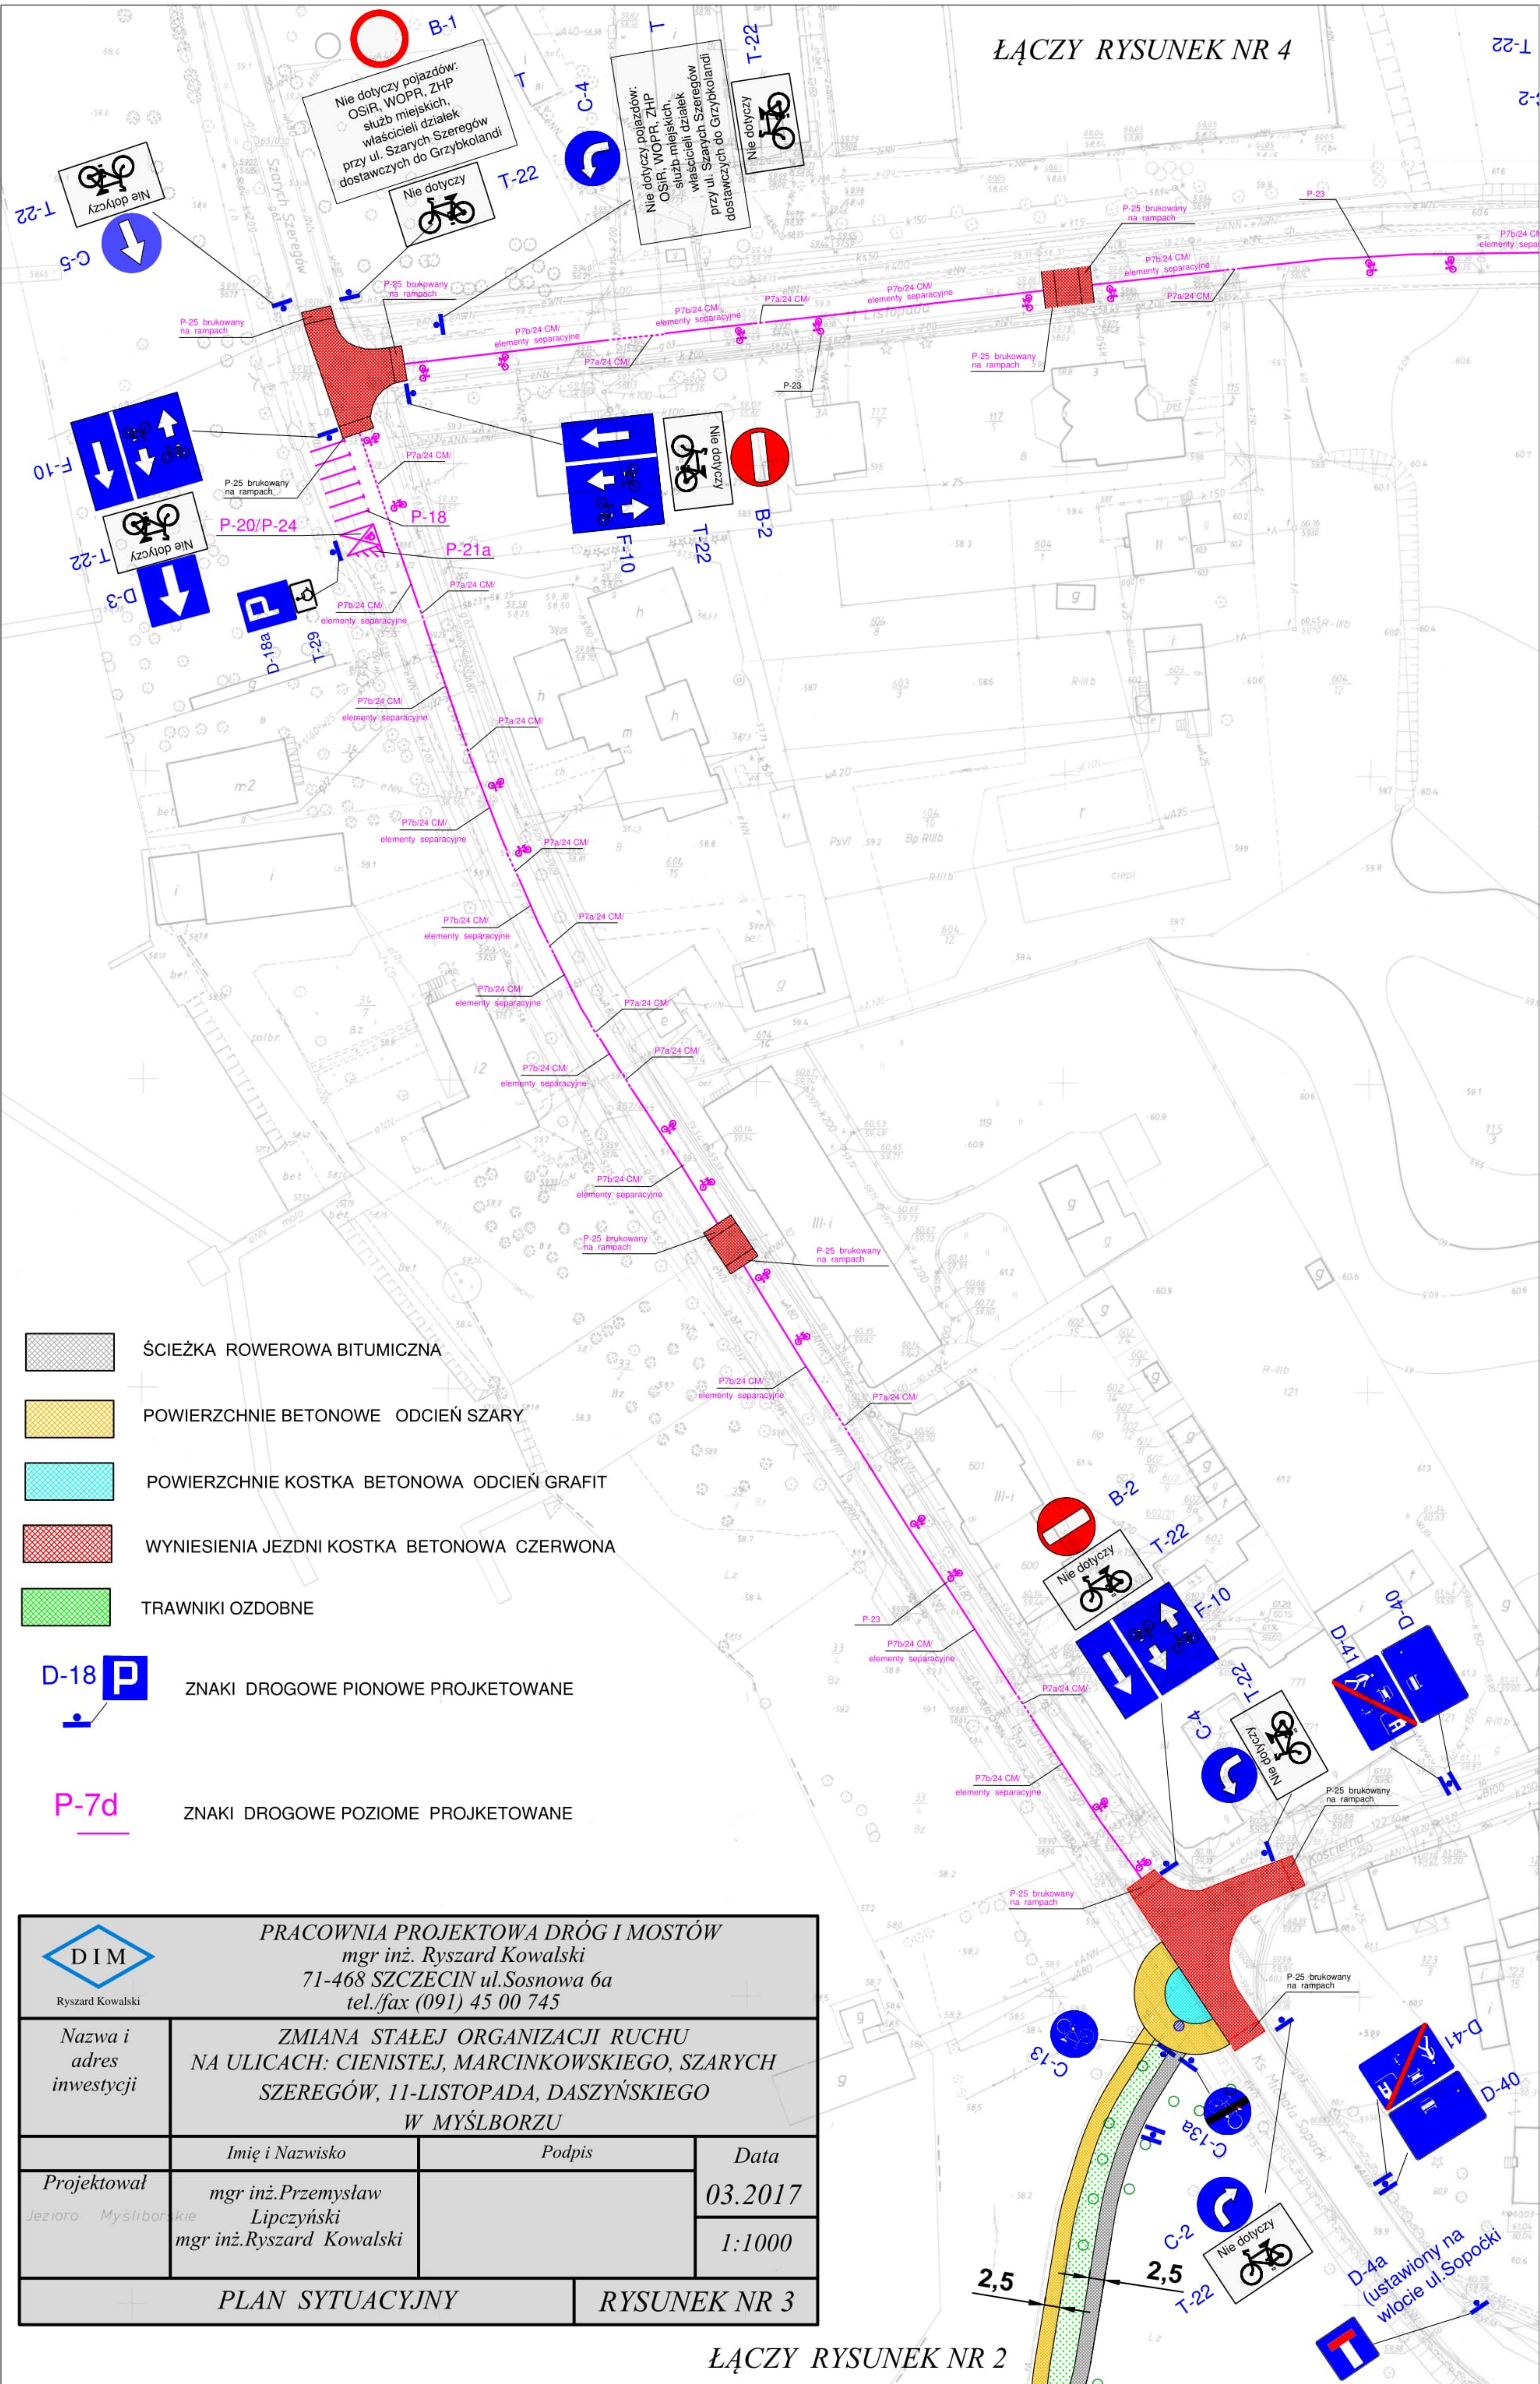

- ŚCIEŻKA ROWEROWA BITUMICZNA
- POWIERZCHNIE BETONOWE ODCIĘN SZARY
- POWIERZCHNIE KOSTKA BETONOWA ODCIĘN GRAFIT
- WYNIESIENIA JEZDNI KOSTKA BETONOWA CZERWONA
- TRAWNIKI OZDOBNE



D-18 P ZNAKI DROGOWE PIONOWE PROJKETOWANE

P-7d ZNAKI DROGOWE POZIOME PROJKETOWANE


<div><div>DIM</div><div>Ryszard Kowalski</div></div> <div>PRACOWNIA PROJEKTOWA DRÓG I MOSTÓW mgr inż. Ryszard Kowalski 71-468 SZCZECIN ul.Sosnowa 6a tel./fax (091) 45 00 745</div>			
Nazwa i adres inwestycji	ZMIANA STAŁEJ ORGANIZACJI RUCHU NA ULICACH: CIENISTEJ, MARCINKOWSKIEGO, SZARYCH SZEREGÓW, 11-LISTOPADA, DASZYŃSKIEGO W MYŚLIBORZU		
Projektował <i>Jezioro Myślibórkie</i>	Imię i Nazwisko	Podpis	Data
	mgr inż.Przemysław Lipczyński mgr inż.Ryszard Kowalski		03.2017 1:1000
PLAN SYTUACYJNY		RYSUNEK NR 3	

ŁĄCZY RYSUNEK NR 2



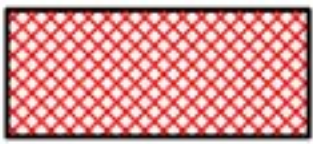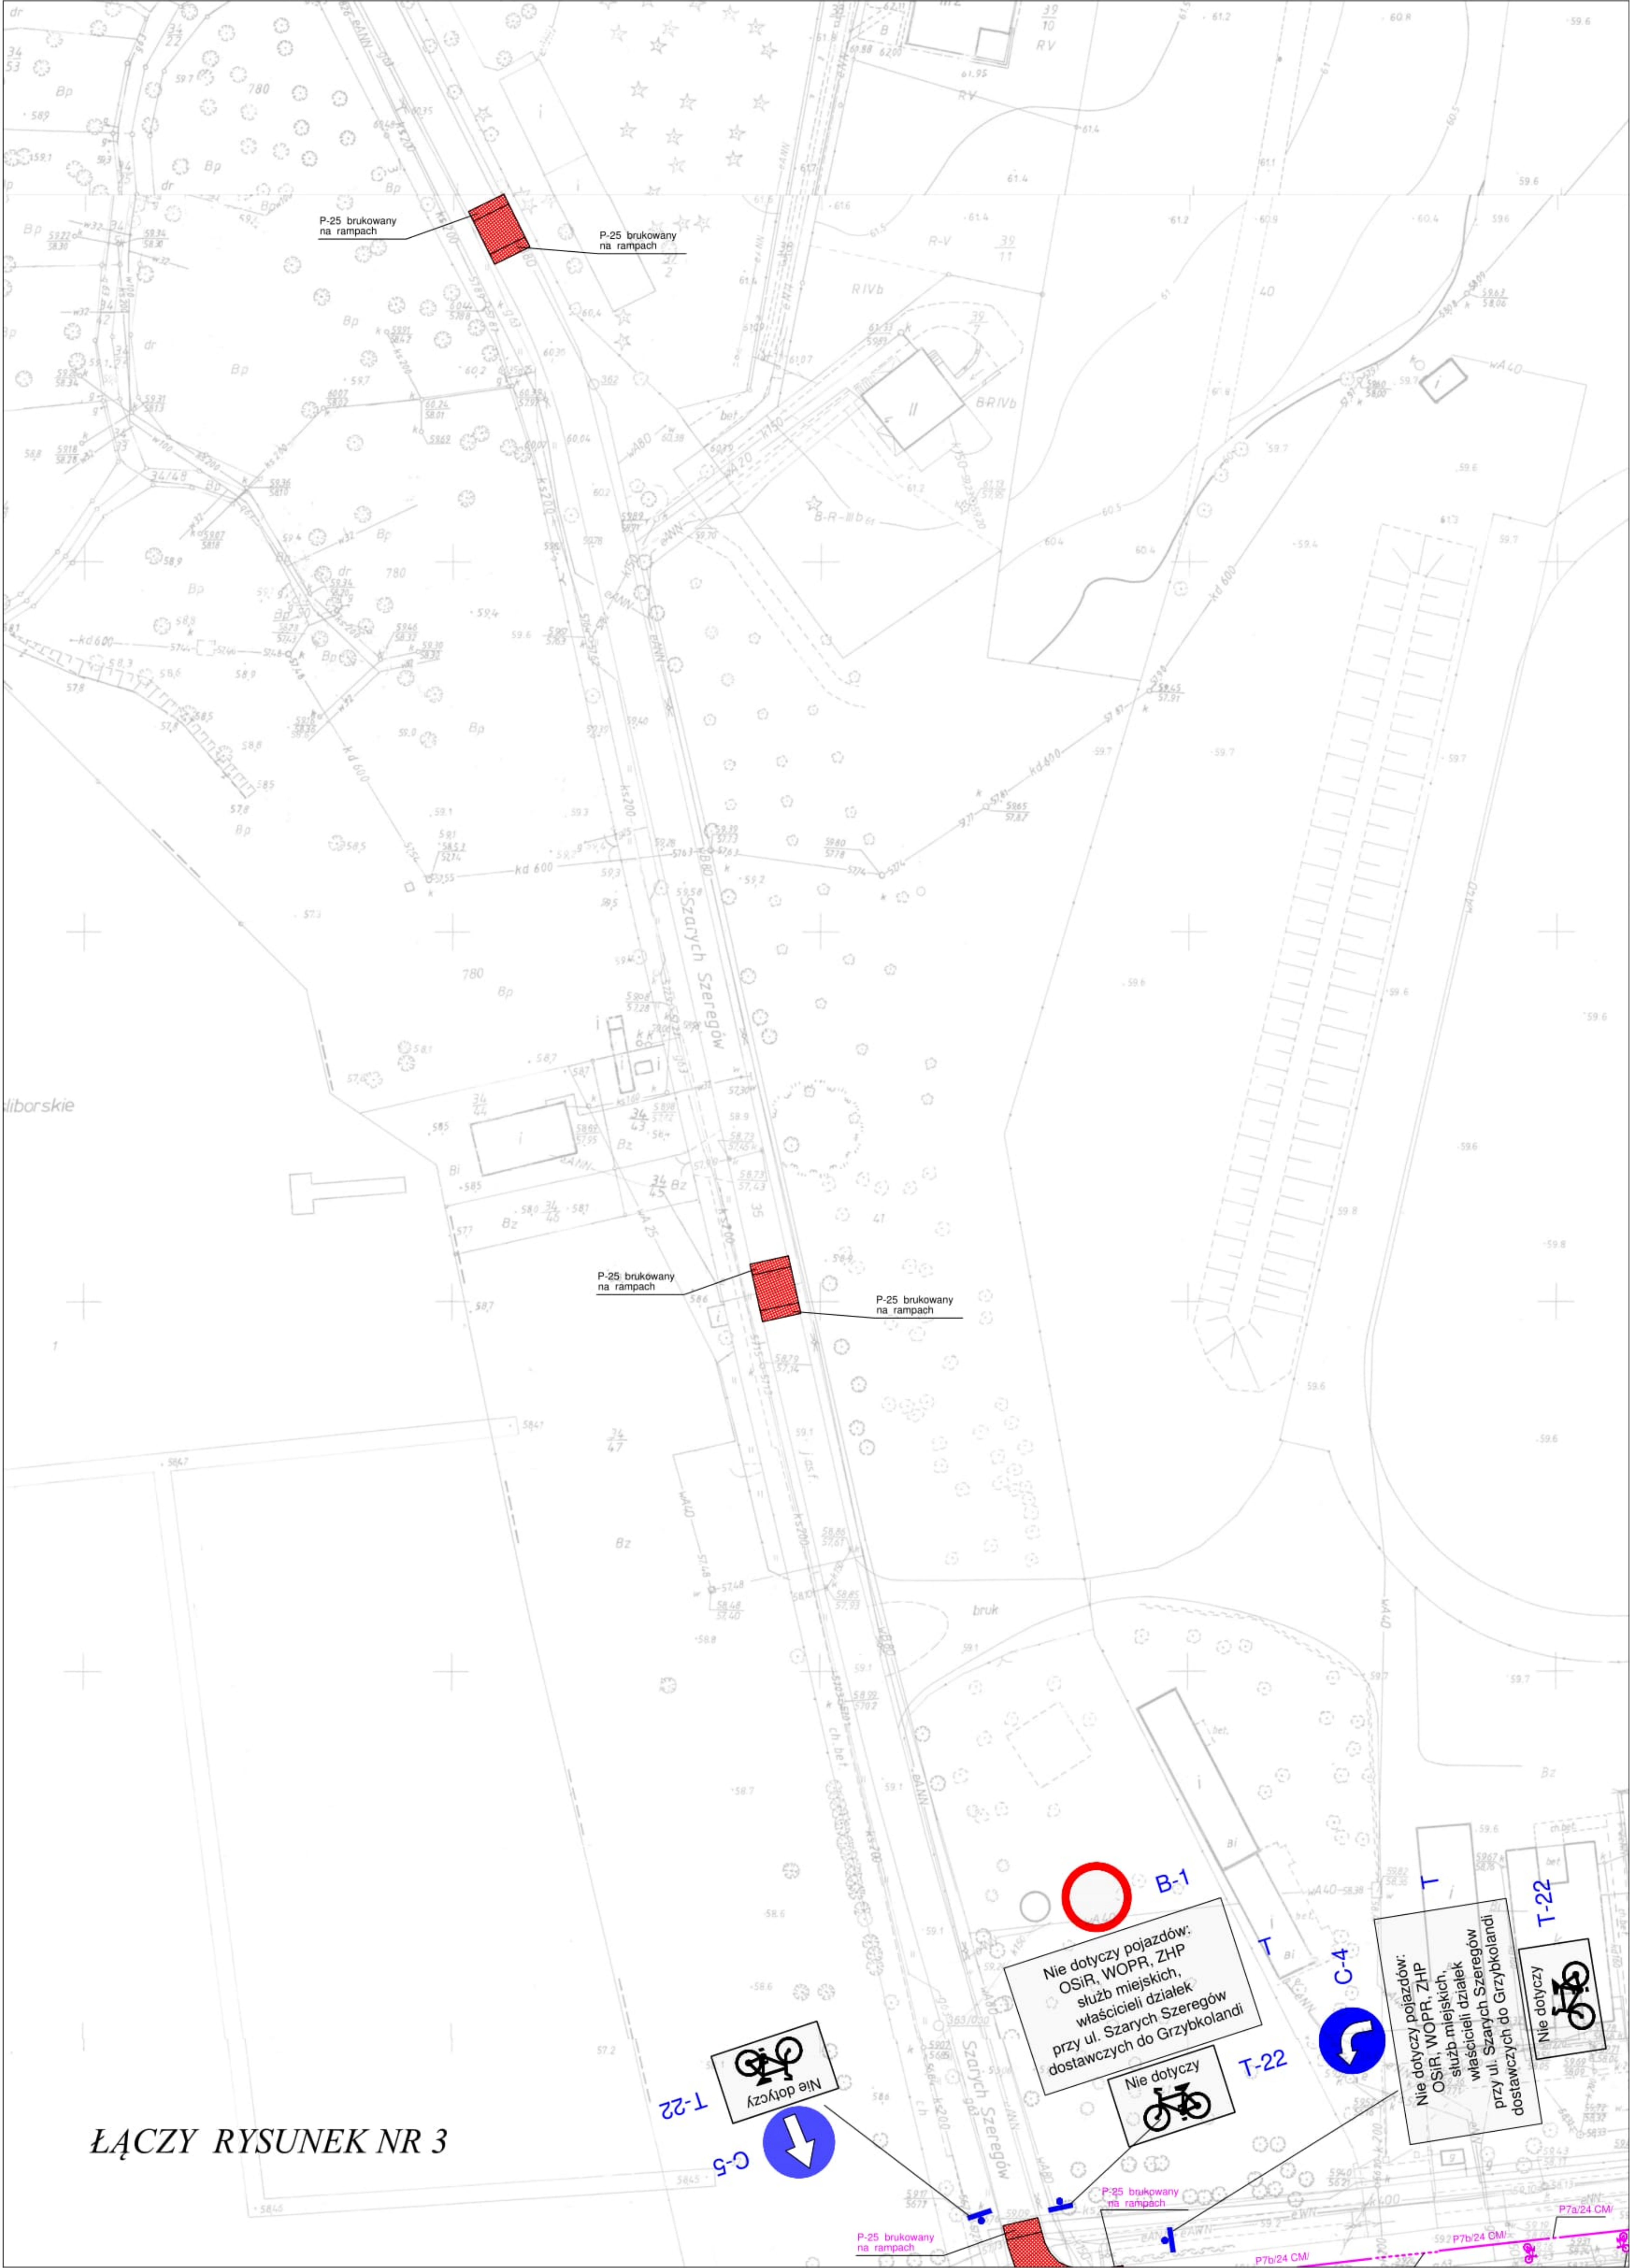

WYNIESIENIA JEZDNI KOSTKA BETONOWA CZERWONA

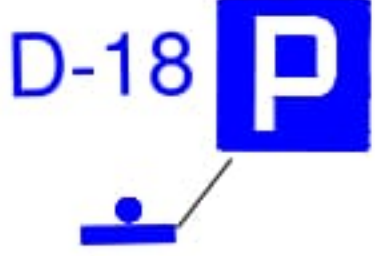

ZNAKI DROGOWE PIONOWE PROJKETOWANE

P-7d

ZNAKI DROGOWE POZIOME PROJKETOWANE

DIM

Ryszard Kowalski

PRACOWNIA PROJEKTOWA DRÓG I MOSTÓW

mgr inż. Ryszard Kowalski

71-468 SZCZECIN ul.Sosnowa 6a


tel./fax (091) 45 00 745

Nazwa i adres inwestycji		ZMIANA STAŁEJ ORGANIZACJI RUCHU NA ULICACH: CIENISTEJ, MARCINKOWSKIEGO, SZARYCH SZEREGÓW, 11-LISTOPADA, DASZYŃSKIEGO W MYŚLBORZU	
Projektował	Imię i Nazwisko	Podpis	Data
	mgr inż.Przemysław Lipczyński mgr inż.Ryszard Kowalski		03.2017
			1:1000
PLAN SYTUACYJNY		RYSUNEK NR 4	





ZNAKI DROGOWE PIONOWE PROJEKTOWANE

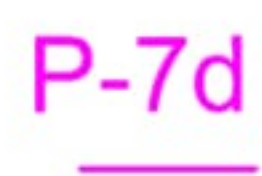

ZNAKI DROGOWE POZIOME PROJEKTOWANE




WYNIESIENIA JEZDNI KOSTKA BETONOWA CZERWONA

<div><div><div>DIM</div><div>Ryszard Kowalski</div></div><div>PRACOWNIA PROJEKTOWA DRÓG I MOSTÓW mgr inż. Ryszard Kowalski 71-468 SZCZECIN ul.Sosnowa 6a tel./fax (091) 45 00 745</div></div>			
Nazwa i adres inwestycji	ZMIANA STAŁEJ ORGANIZACJI RUCHU NA ULICACH: CIENISTEJ, MARCINKOWSKIEGO, SZARYCH SZEREGÓW, 11-LISTOPADA, DASZYŃSKIEGO W MYŚLBORZU		
Projektował	Imię i Nazwisko	Podpis	Data
	mgr inż.Przemysław Lipczyński		03.2017
	mgr inż.Ryszard Kowalski		1:1000
PLAN SYTUACYJNY		RYSUNEK NR 5	

ŁĄCZY RYSUNEK NR 4






- |   |   |
|---|---|
| <p>D-18</p>  | <p>ZNAKI DROGOWE PIONOWE PROJEKTOWANE</p> |
| <p>P-7d</p>   | <p>ZNAKI DROGOWE POZIOME PROJEKTOWANE</p> |








		<b>PRACOWNIA PROJEKTOWA DRÓG I MOSTÓW</b> mgr inż. Ryszard Kowalski 71-468 SZCZECIN ul. Sosnowa 6a tel./fax (091) 45 00 745	
Nazwa i adres inwestycji		ZMIANA STAŁEJ ORGANIZACJI RUCHU NA ULICACH: CIENISTEJ, MARCINKOWSKIEGO, SZARYCH SZEREGÓW, 11-LISTOPADA, DASZYŃSKIEGO W MYŚLBORZU	
		Imię i Nazwisko	Data
Projektował		mgr inż. Przemysław Lipczyński mgr inż. Ryszard Kowalski	03.2017
			1:1000
PLAN SYTUACYJNY		RYSUNEK NR 6	

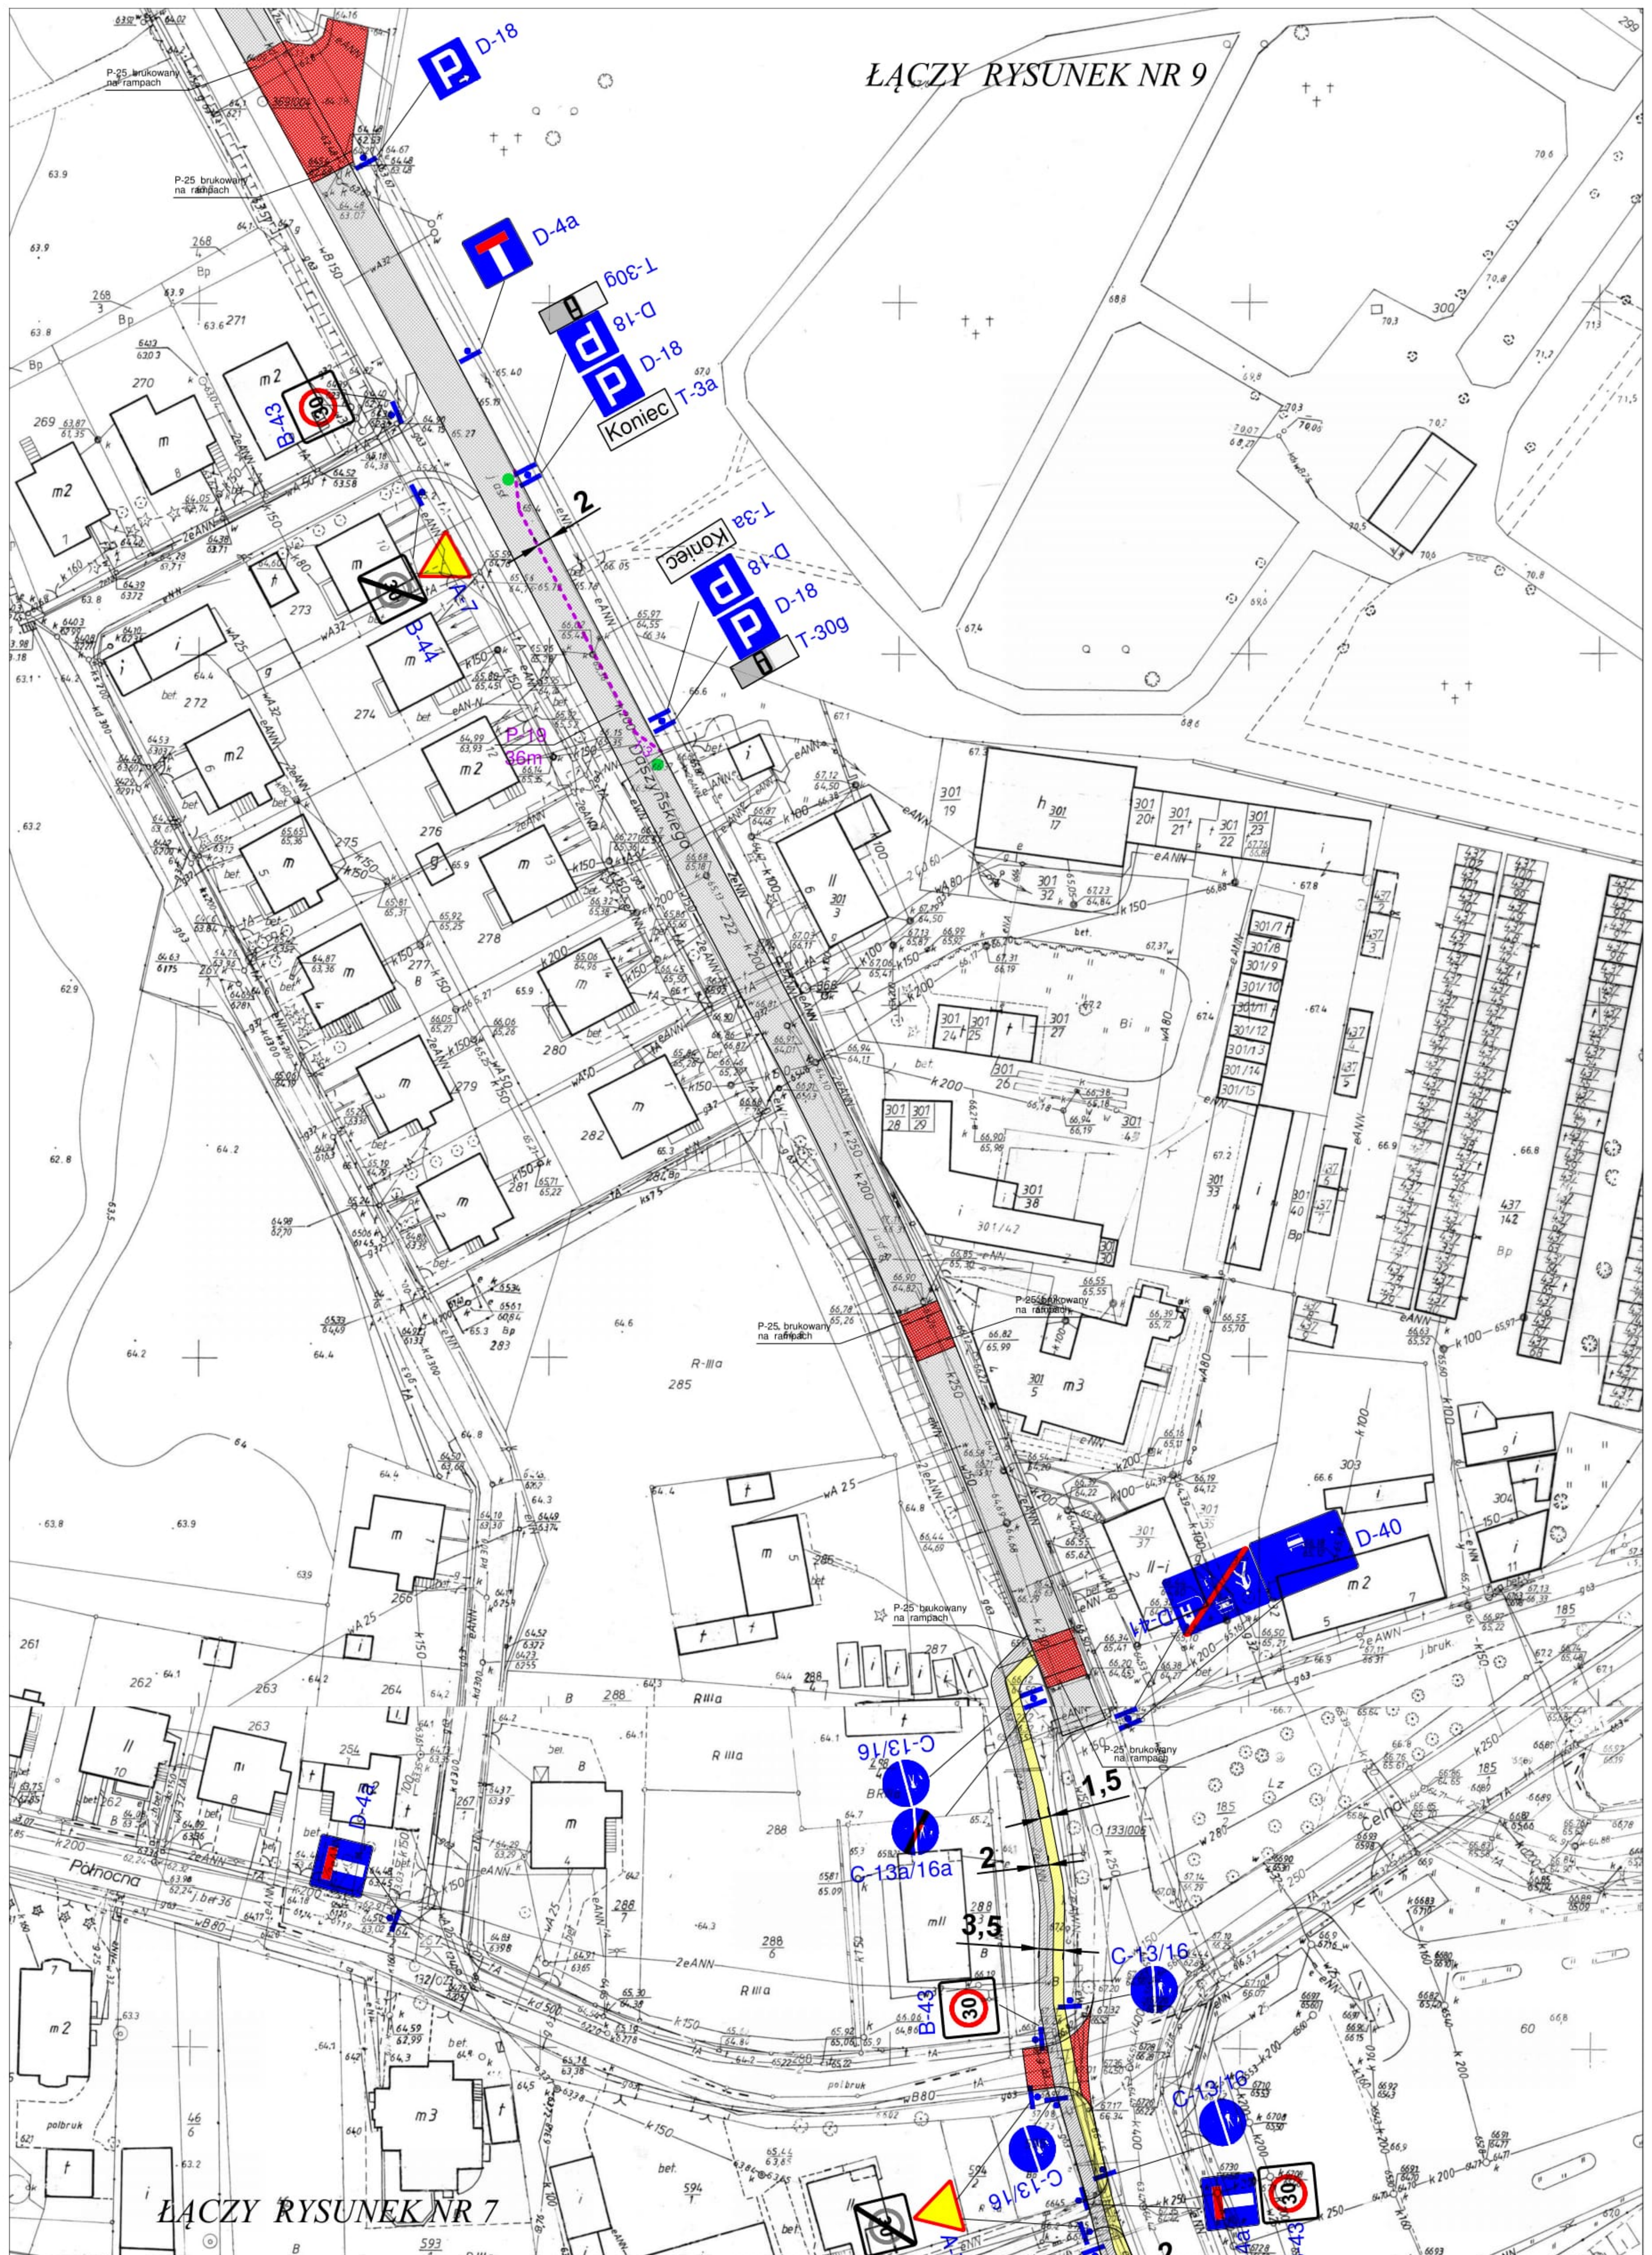








-  JEZDNI BITUMICZNA PO REMONCIE
-  ZJAZDY/WYNIESIENIA KOSTKA BETONOWA ODCIEN CZERWONY
-  CHODNIK KOSTKA BETONOWA SZARA
-  SCIEŻKA ROWEROWA KOSTKA BETONOWA GRAFITOWA /bezfazowa/
-  ZIELEŃ OZDOBNA /GAZONY I DRZEWA/
-  ZNAKI DROGOWE PIONOWE PROJKETOWANE
-  ZNAKI DROGOWE POZIOME PROJKETOWANE

<div>  <div> <b>PRACOWNIA PROJEKTOWA DRÓG I MOSTÓW</b>  mgr inż. Ryszard Kowalski  71-468 SZCZECIN ul.Sosnowa 6a  tel./fax (091) 45 00 745 </div> </div>			
<b>ZMIANA STAŁEJ ORGANIZACJI RUCHU NA ULICACH: CIENISTEJ, MARCINKOWSKIEGO, SZARYCH SZEREGÓW, 11-LISTOPADA, DASZYŃSKIEGO W MYŚLIBORZU</b>			
Nazwa i adres inwestycji		Imię i Nazwisko	Podpis
Projektował		mgr inż.Przemysław Lipczyński mgr inż.Ryszard Kowalski	Data
			02.2017
			1:1000
PLAN SYTUACYJNY			RYSUNEK NR 8



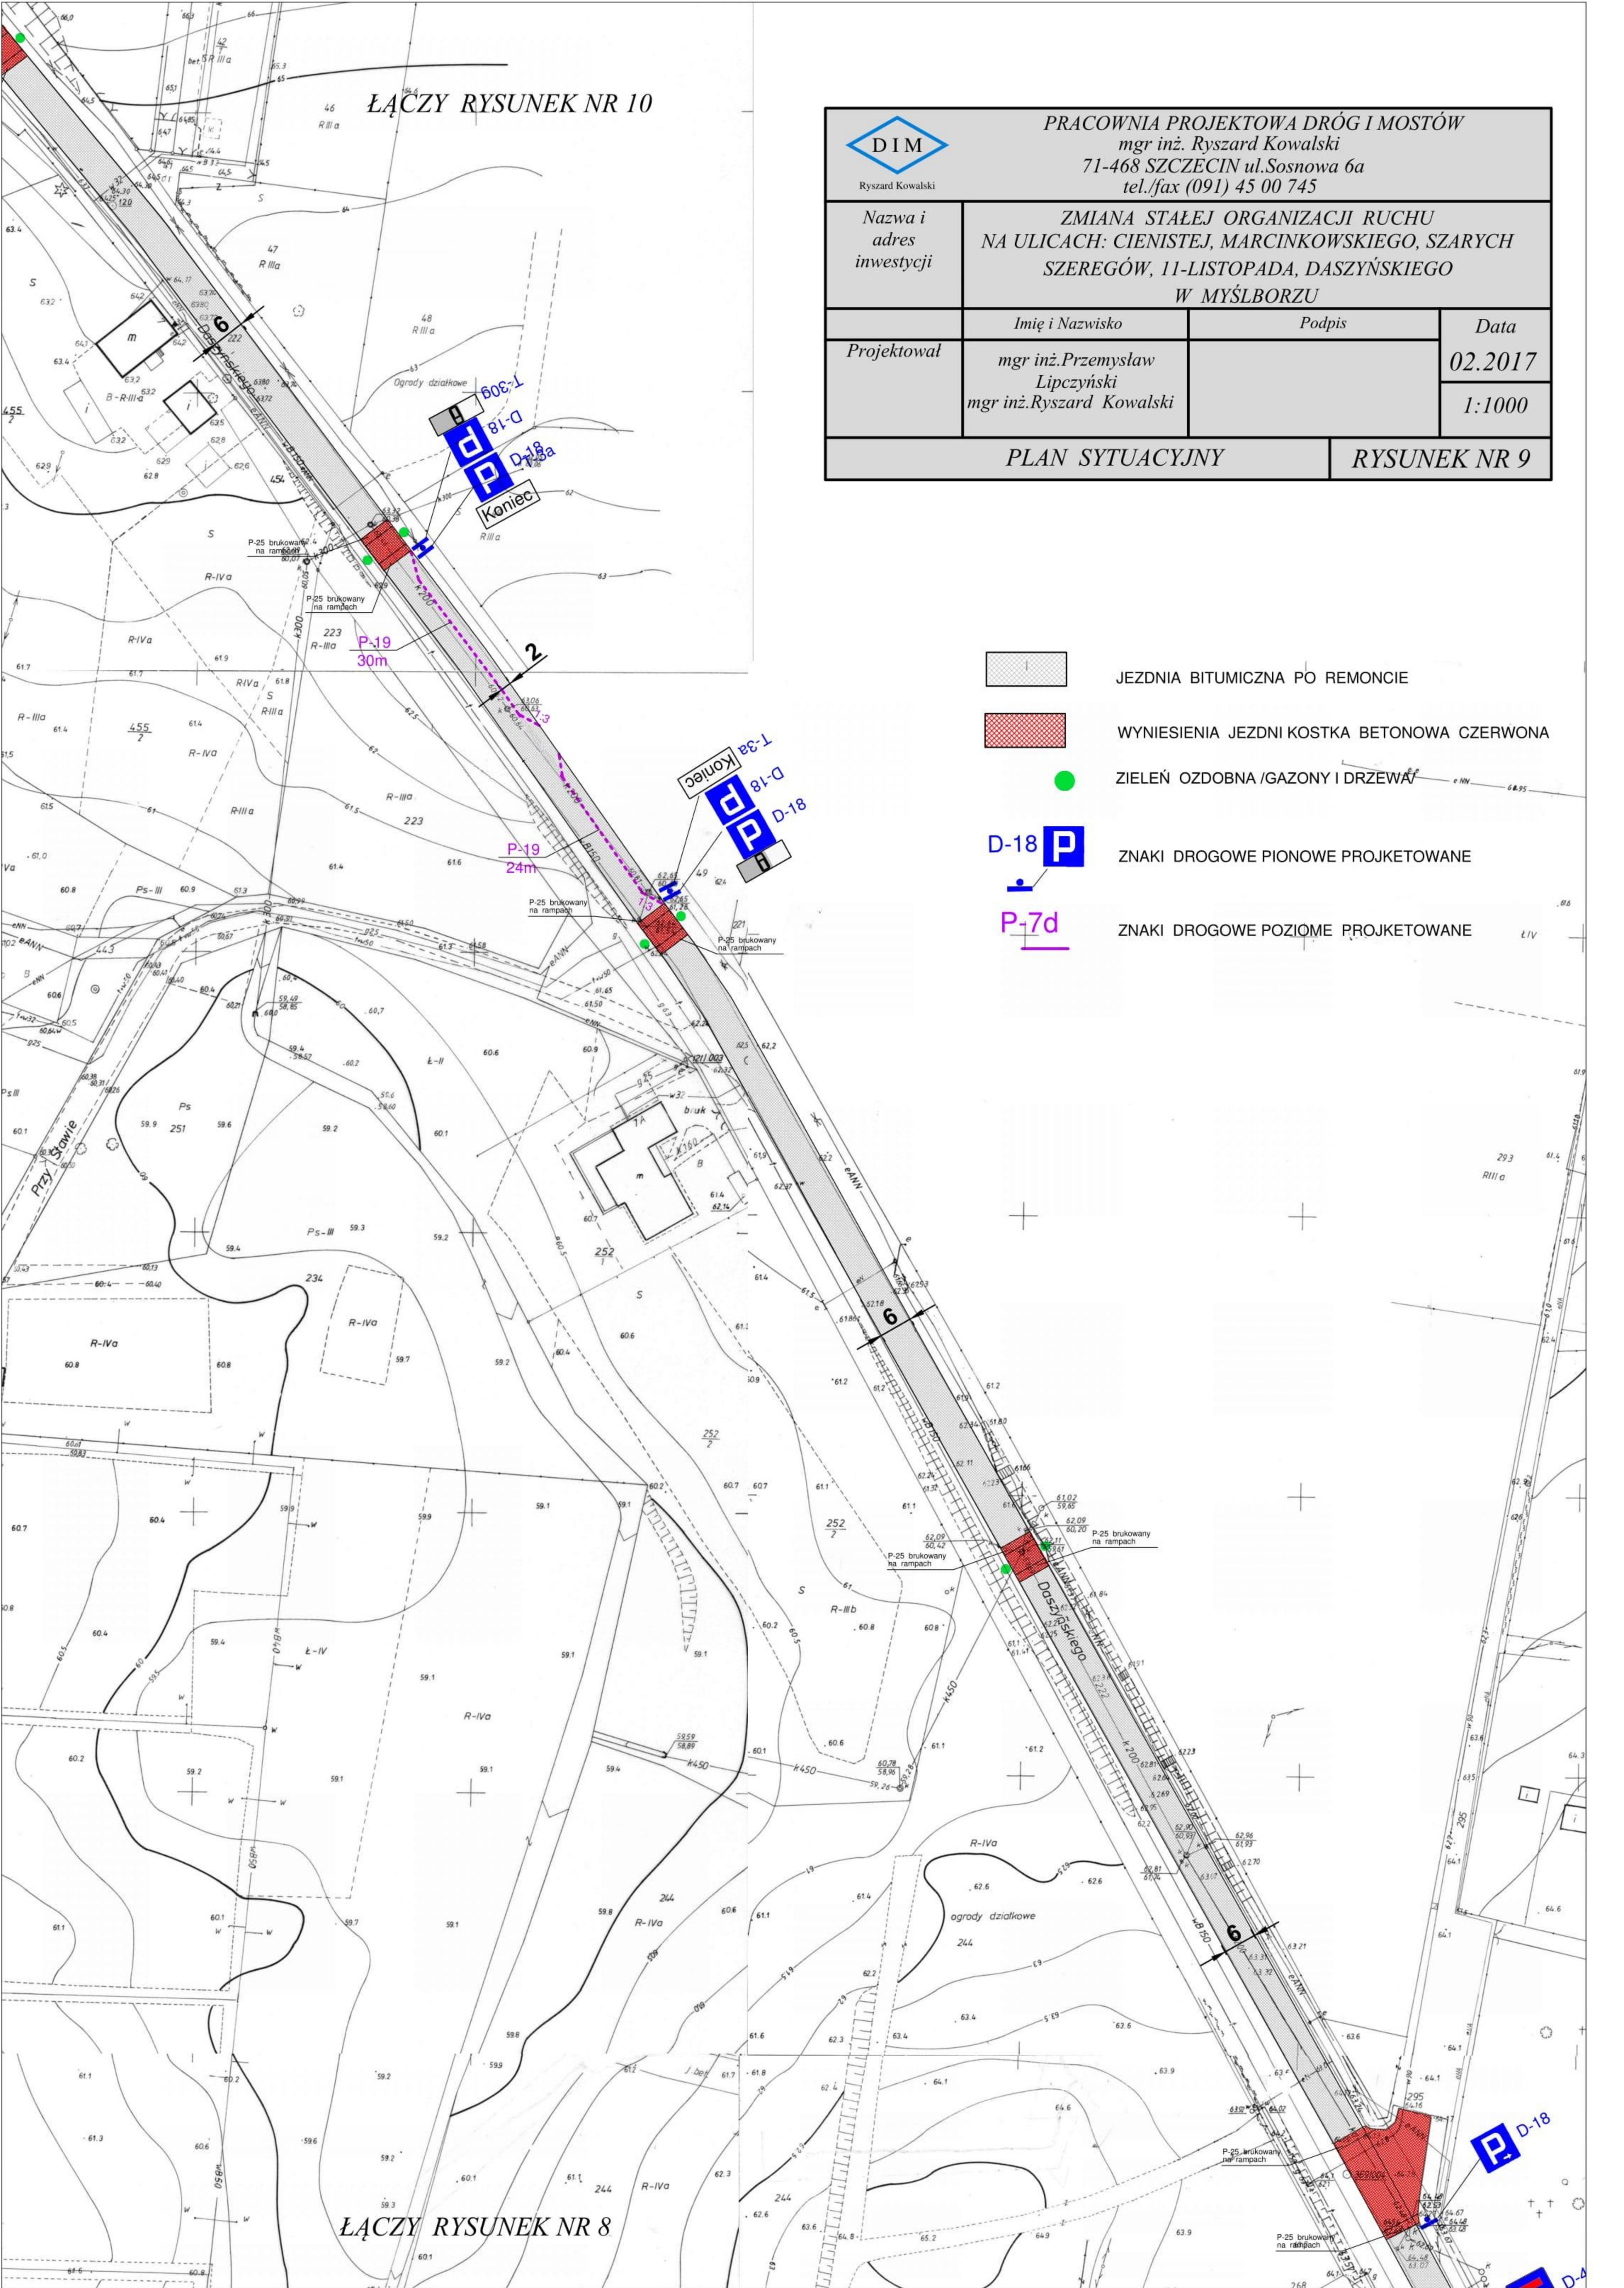

<div><div><div>DIM</div><div>Ryszard Kowalski</div></div><div>PRACOWNIA PROJEKTOWA DRÓG I MOSTÓW mgr inż. Ryszard Kowalski 71-468 SZCZECIN ul.Sosnowa 6a tel./fax (091) 45 00 745</div></div>			
Nazwa i adres inwestycji	ZMIANA STAŁEJ ORGANIZACJI RUCHU NA ULICACH: CIENISTEJ, MARCINKOWSKIEGO, SZARYCH SZEREGÓW, 11-LISTOPADA, DASZYŃSKIEGO W MYŚLBORZU		
Projektował	Imię i Nazwisko	Podpis	Data
	mgr inż.Przemysław Lipczyński mgr inż.Ryszard Kowalski		02.2017
			1:1000
PLAN SYTUACYJNY		RYSUNEK NR 9	



[illegible]

Ryszard Kowalski

PRACOWNIA PROJEKTOWA DRÓG I MOSTÓW  
mgr inż. Ryszard Kowalski  
71-468 SZCZECIN ul. Sosnowa 6a  
tel./fax (091) 45 00 745

Nazwa i  
adres  
inwestycji

ZMIANA STAŁEJ ORGANIZACJI RUCHU  
NA ULICACH: CIENISTEJ, MARCINKOWSKIEGO, SZARYCH  
SZEREGÓW, 11-LISTOPADA, DASZYŃSKIEGO  
W MYŚLBORZU

Imię i Nazwisko

Podpis

Data

Projektował






mgr inż. Przemysław  
Lipczyński  
mgr inż. Ryszard Kowalski

02.2017


1:1000

PLAN SYTUACYJNY

RYSUNEK NR 10

- |   |   |
|---|---|
|  | JEZDNIA BITUMICZNA PO REMONCIE              |
|  | WYNIESIENIA JEZDNI KOSTKA BETONOWA CZERWONA |
|  | ZIELEŃ OZDOBNĄ /GAZONY I DRZEWA/            |
|  | ZNAKI DROGOWE PIONOWE PROJEKTOWANE          |
|  | ZNAKI DROGOWE POZIOME PROJEKTOWANE          |



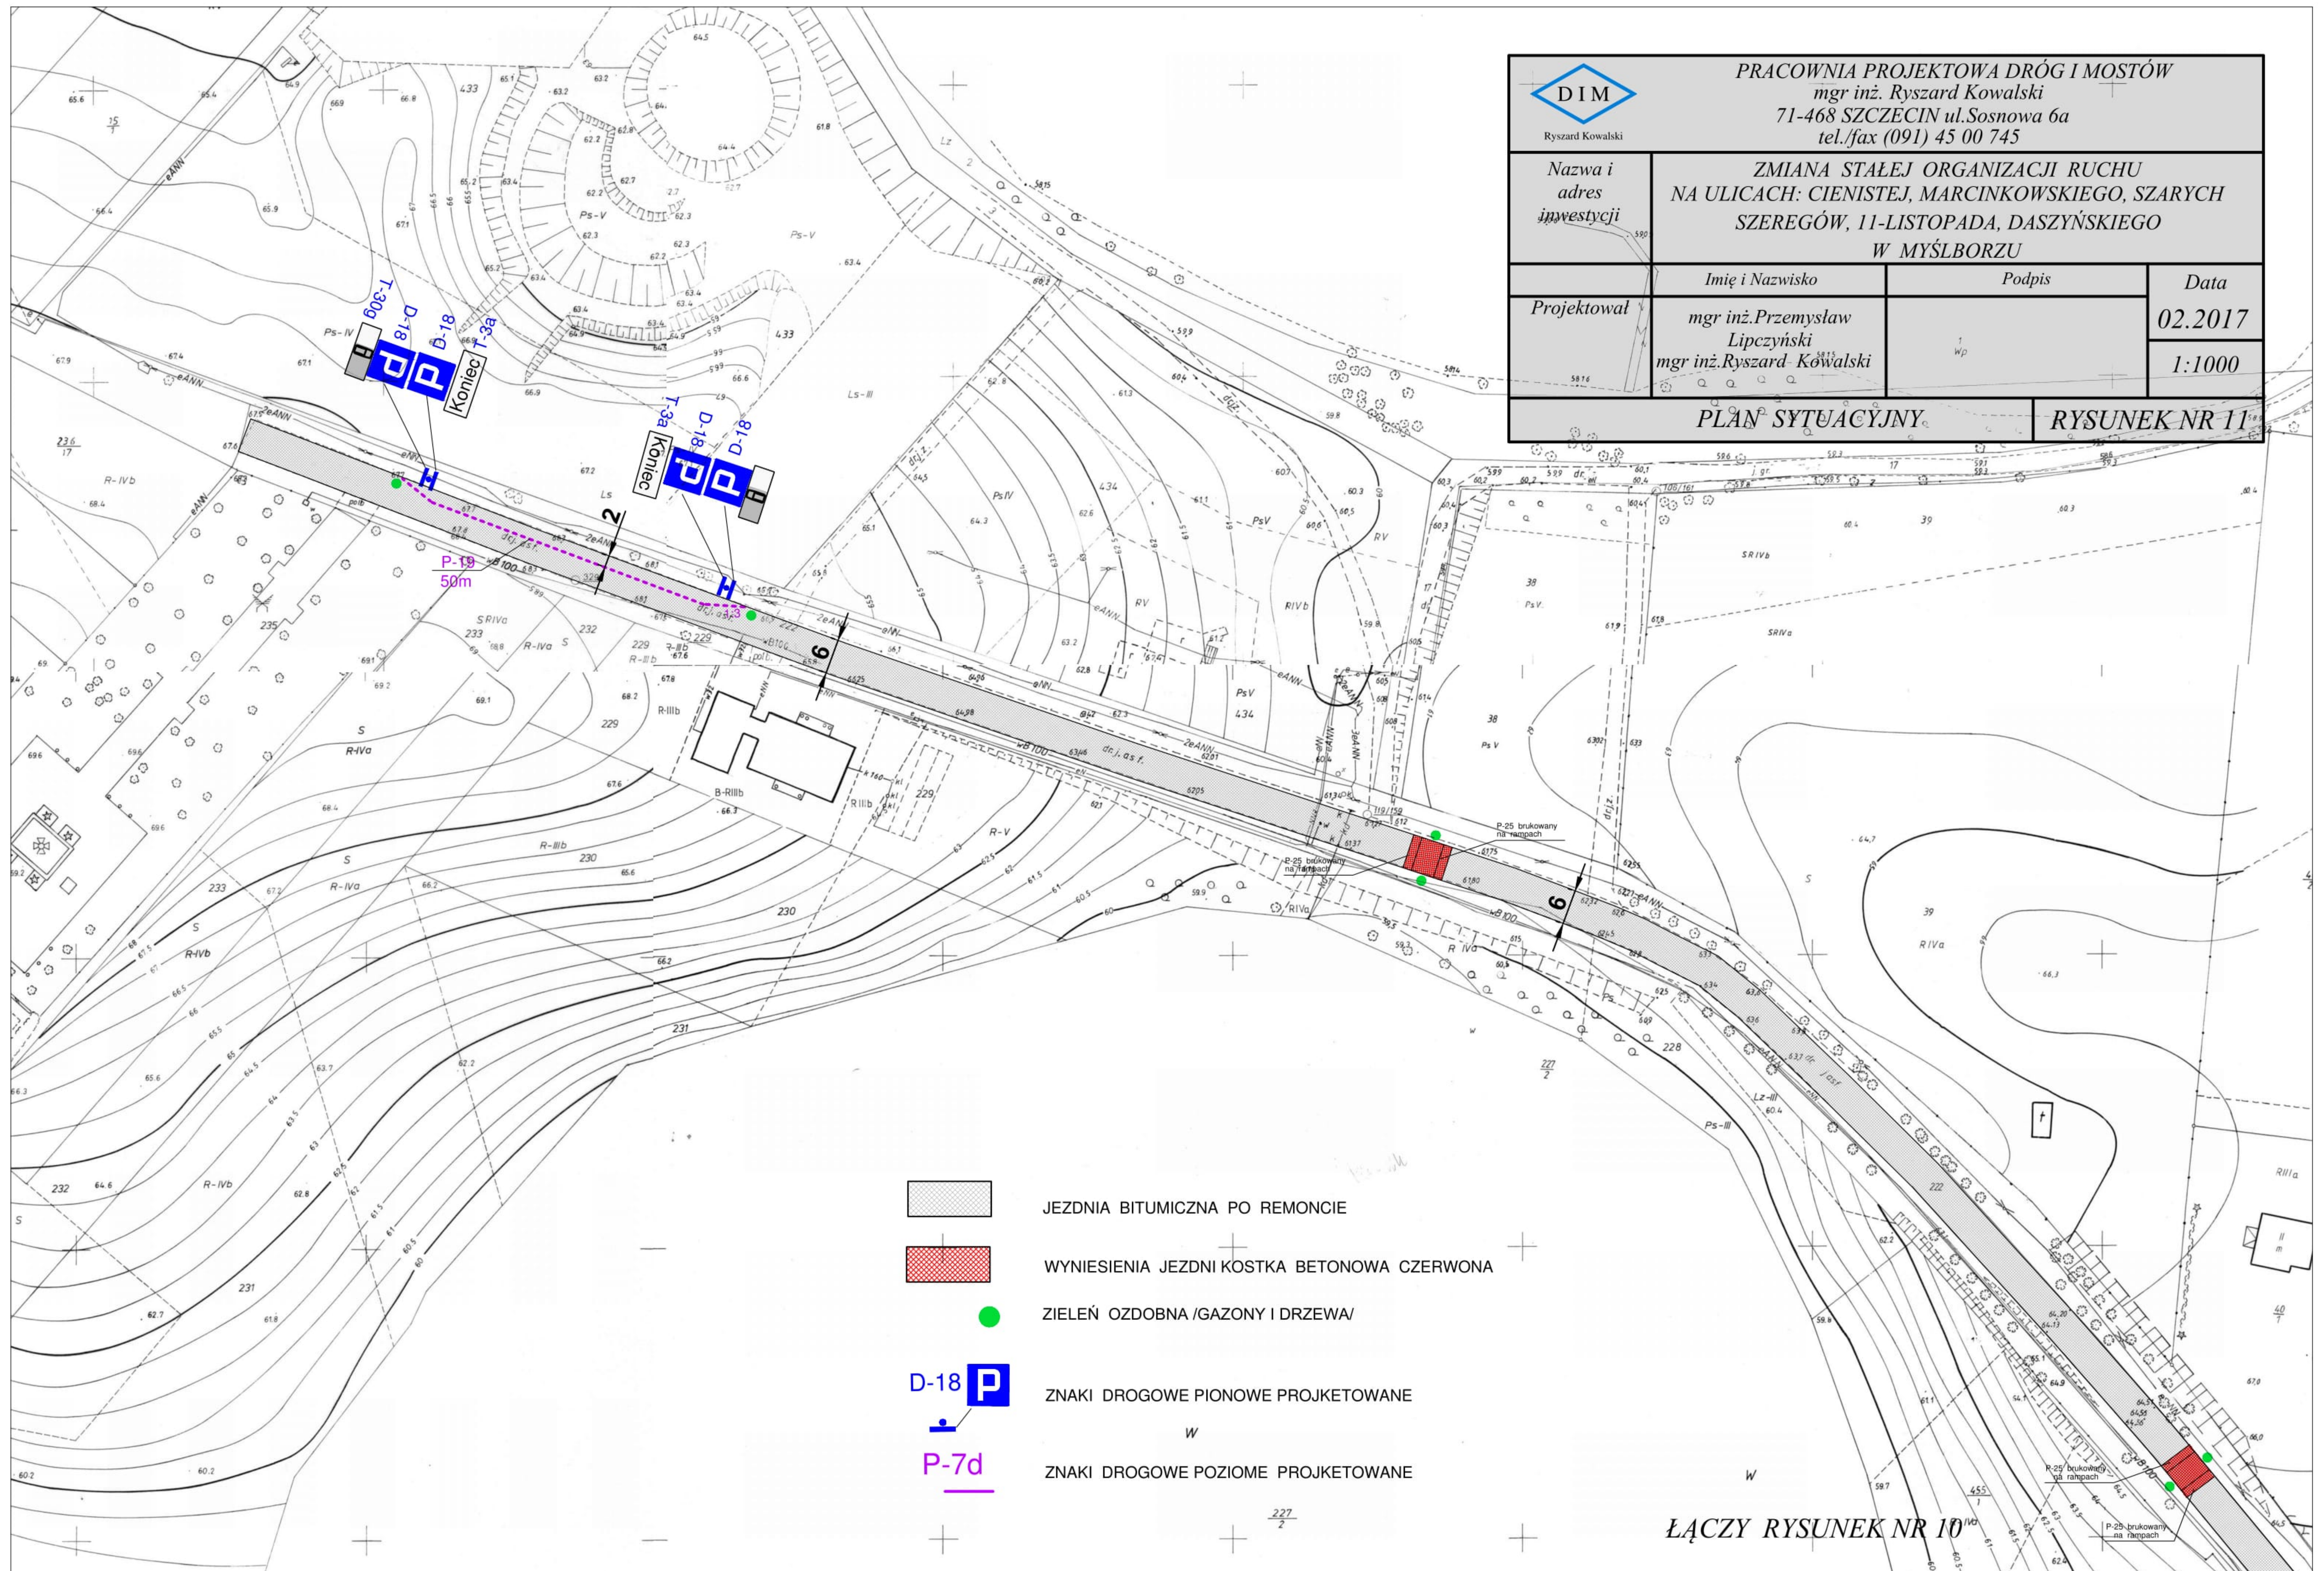



z dnia 13.09.2017 r.

**FORMULARZ ZGŁASZANIA UWAG**  
**do projektu stałej organizacji ruchu**  
**dla ulic Cienista, Marcinkowskiego, Szarych Szeregów, 11 listopada, Wałowa,**  
**Daszyńskiego oraz Parku im. Armii Krajowej**

Lp.	Część dokumentu, do którego odnosi się uwaga	Treść proponowanej zmiany	Uzasadnienie
1.			
2.			
3.			
4.			
...			

Informacje o zgłaszającym:

Imię i nazwisko zgłaszającego	
Nazwa (jeśli dotyczy) organizacji, w której imieniu zgłoszono uwagi	
e-mail	

Wypełniony formularz należy:

1. Złożyć w formie pisemnej w Urzędzie Miasta i Gminy Myślibórz, ul. Rynek im. Jana Pawła II 1 – Biurze Obsługi Interesantów,
2. Przesłać w formie elektronicznej na adres [inwestycje2.umig@mysliborz.pl](mailto:inwestycje2.umig@mysliborz.pl), w temacie należy wpisać: Myślibórz-Organizacja Ruchu.

**Termin zgłaszania uwag mija 27 września 2017 roku o godz. 15:00**