


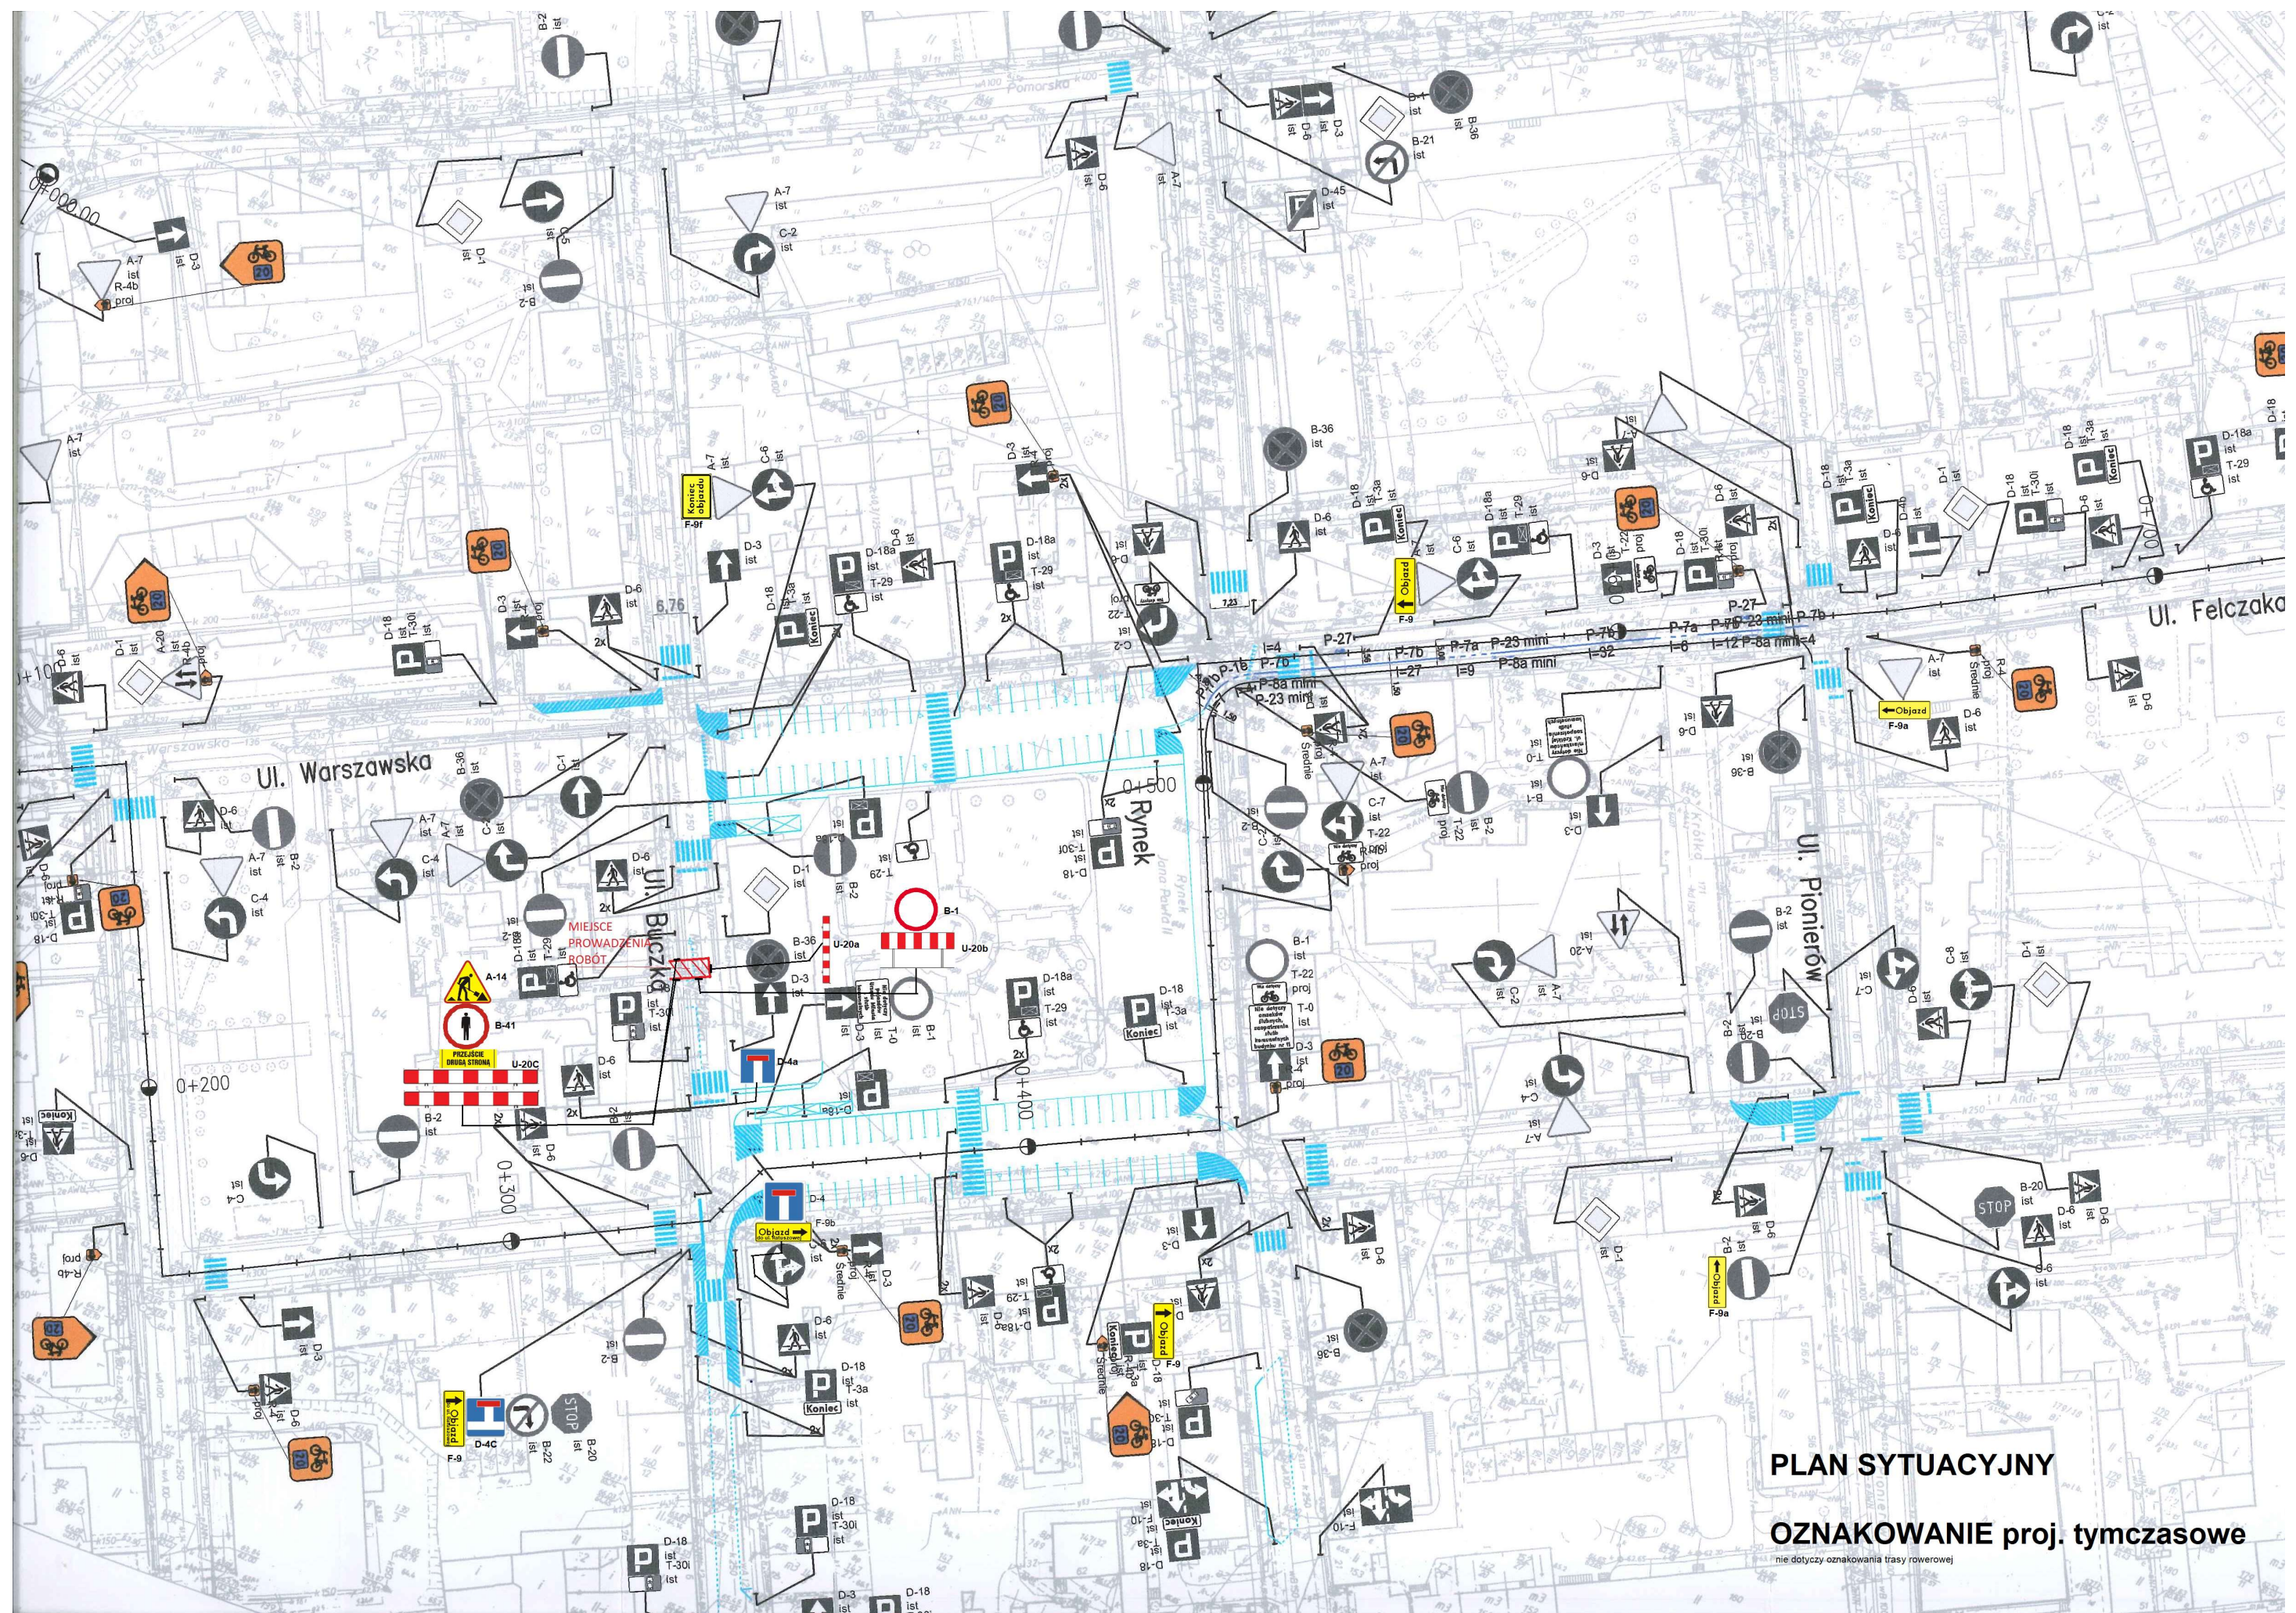

PLAN SYTUACYJNY

OZNAKOWANIE proj. tymczasowe

nie dotyczy oznakowania trasy rowerowe