


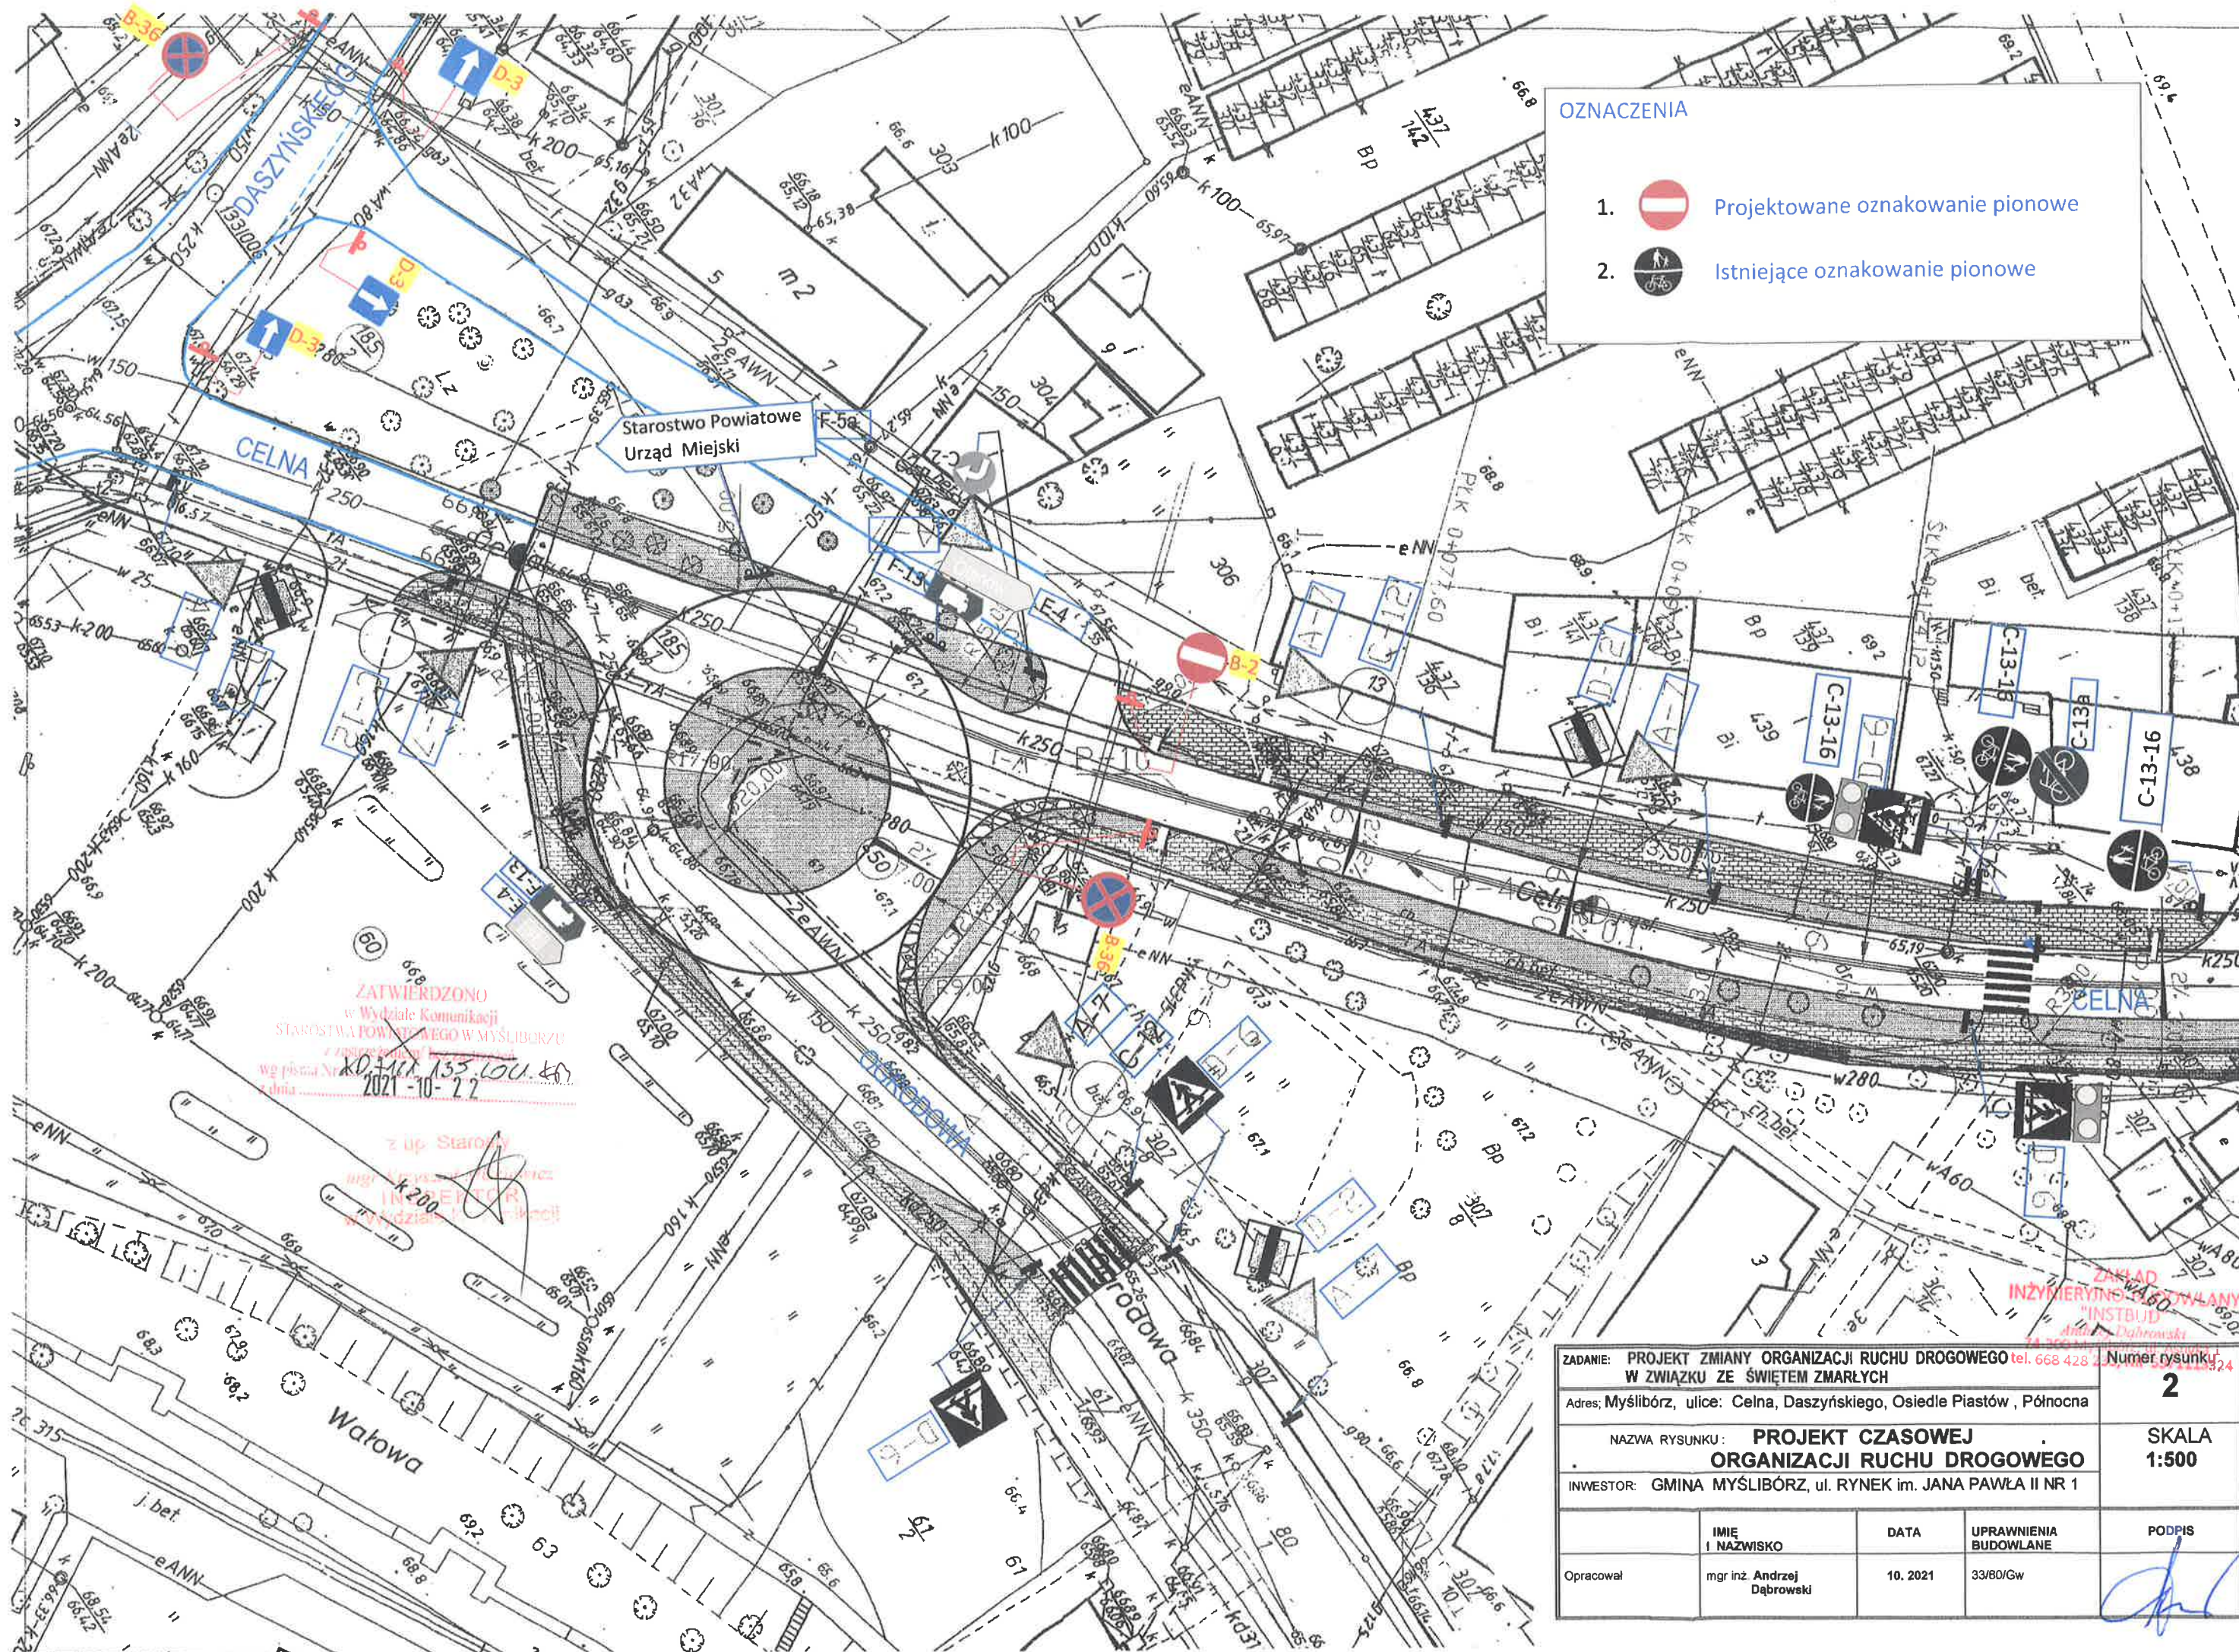

OZNACZENIA

1.  Projektowane oznakowanie pionowe
2.  Istniejące oznakowanie pionowe

ZATWIERDZONO
w Wydziale Komunikacji
STAROSTWA POWIATOWEGO W MYŚLIBÓRZU
z upoważnieniem
Wg pisma Nr KD.100.135.100.40
z dnia 2021-10-22

z up. Starosty
mgr Krzysztof Kowalczyk
INSPEKTOR
Wydział Komunikacji

ZAKŁAD
INŻYNIERYNGOWO-BUDOWLANY
"INSTBUD"
Andrzej Dąbrowski
ul. Rynek im. Jana Pawła II nr 1
tel. 668 428 233, 668 428 234

ZADANIE: PROJEKT ZMIANY ORGANIZACJI RUCHU DROGOWEGO W ZWIĄZKU ZE ŚWIĘTEM ZMARŁYCH				Numer rysunku 2
Adres: Myślibórz, ulice: Celna, Daszyńskiego, Osiedle Piastów, Północna				SKALA 1:500
NAZWA RYSUNKU: PROJEKT CZASOWEJ ORGANIZACJI RUCHU DROGOWEGO				
INWESTOR: GMINA MYŚLIBÓRZ, ul. RYNEK im. JANA PAWŁA II NR 1				
IMIE I NAZWISKO	DATA	UPRAWNIENIA BUDOWLANE	PODPIS	
Opracował mgr inż. Andrzej Dąbrowski	10. 2021	33/80/Gw	